


A

B


C

A2 420×594

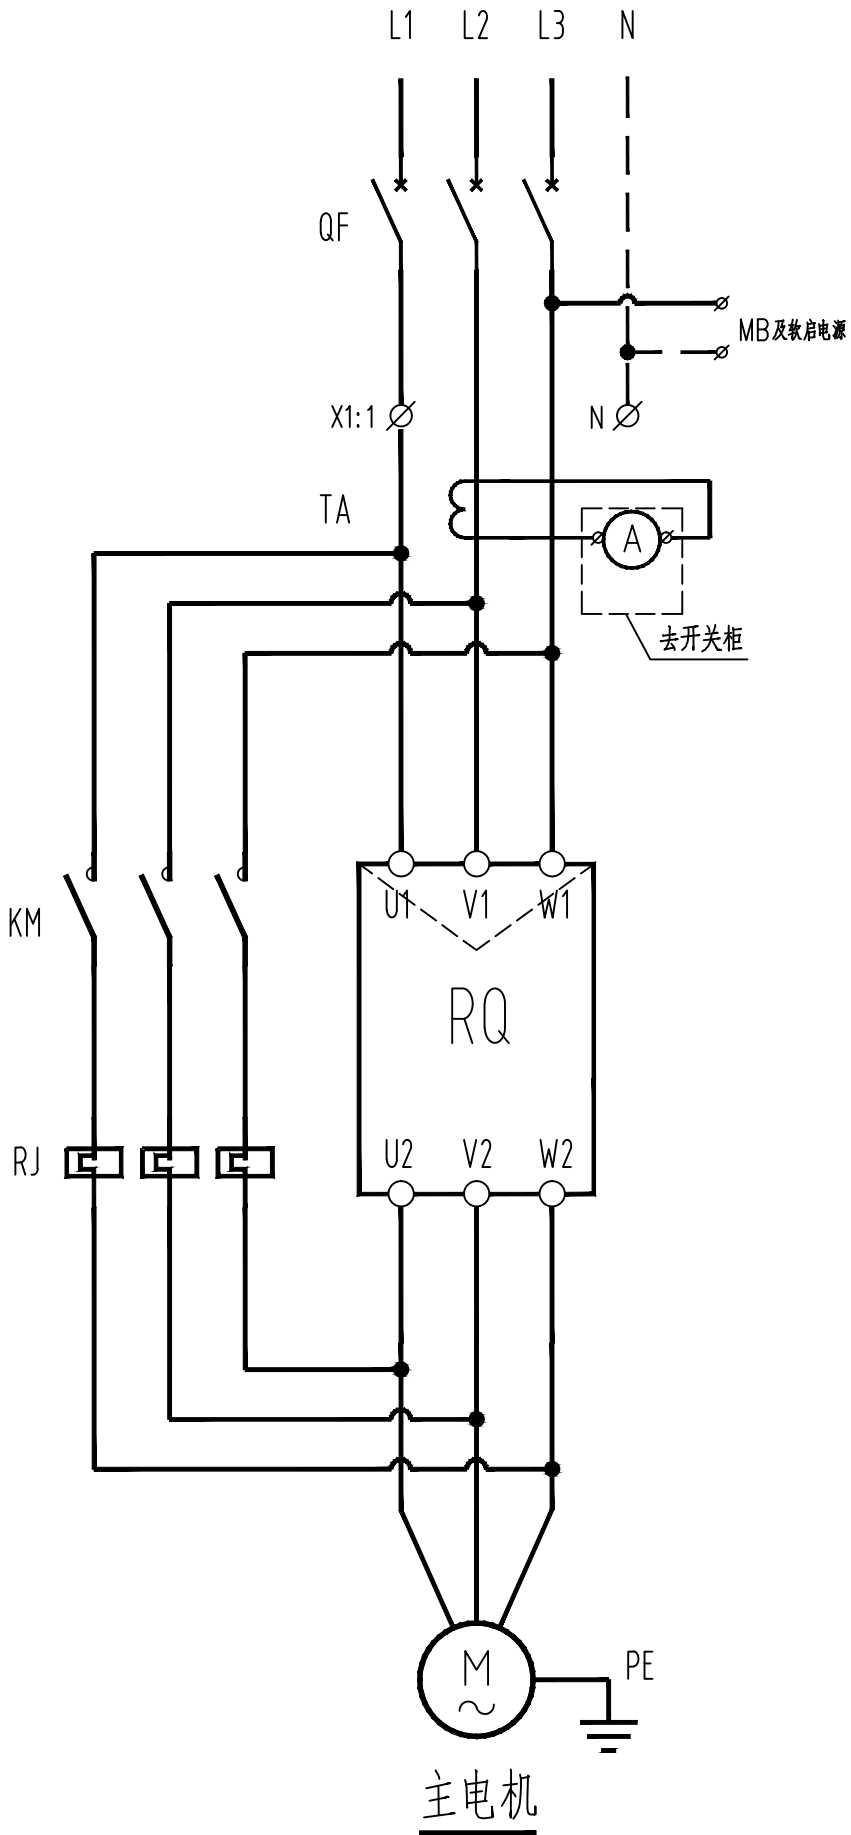

注：
1.此图为软启功能的电机控制原理图。
2.LD1、HD1为操作柱上信号灯；YD、LD2、HD2为配电柜柜面上信号灯。
3.SF、SS、SA均在操作柱上。
4.本接线图供参考，最终以厂家配线图为准。

电动机启动	旁路切换	故障输出	现场启动及停止 远程停止	远程启动	远程控制允许	故障状态灯	运行状态灯	停止状态灯
-------	------	------	-----------------	------	--------	-------	-------	-------

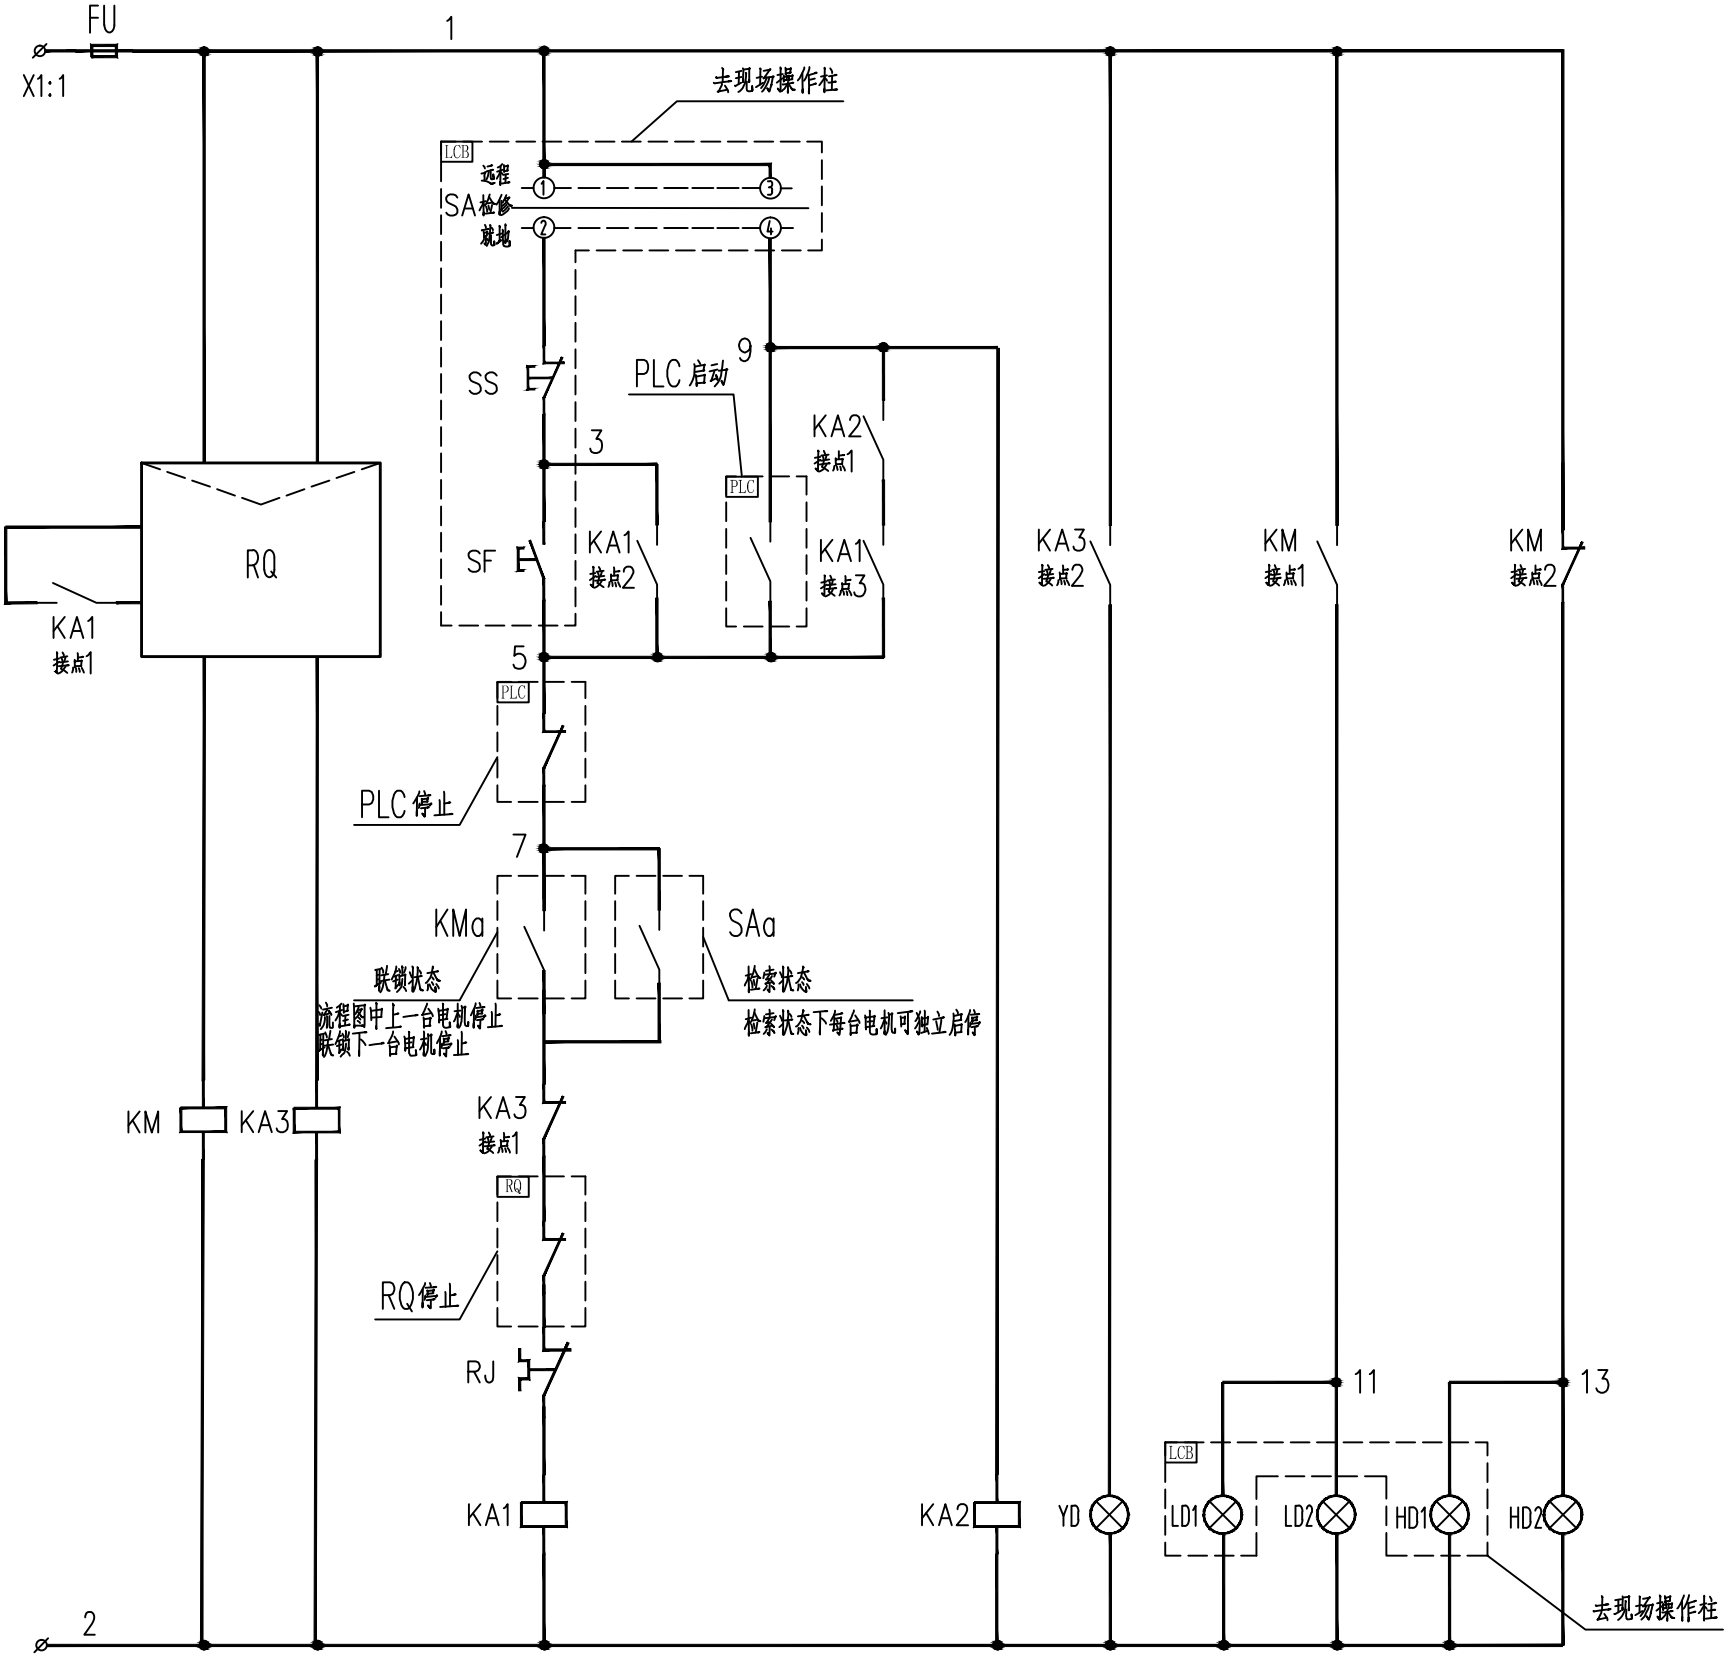

接线端子		
FU	1	1
SS	2	3
SF	3	5
PLC	4	
PLC	5	
KMa	6	7
SAa	7	
PLC	8	9
SA-4	9	
LD1	10	11
HD1	11	13
KM	12	15
KH	13	17
PLC	14	19
N	15	2

至PLC 联锁与检修状态 ZR-KYJV-0.45/0.75kV-8x15

至PLC 电机启动 ZR-KYJV-0.45/0.75kV-4x15

至PLC 电机检修 ZR-KYJV-0.45/0.75kV-6x15

至现场操作柱 控制：状态信号 ZR-KYJV-0.45/0.75kV-8x15

SA转换开关接点图表

位置和用途 接点号	远方	检修	就地
	↘	↑	↗
1- II - II - 2	A	OFF	M
3-II - II - 4	45°	0°	45°

		2026.8													
	版次 REV.	说 明 DESCRIPTION	日 期 DATE	设 计 DESIGN	校 核 CHECK	审 核 REVIEW	标 准 化 STANDARDIZE	审 定/批 准 APPROVE	项 目 经 理 P.M.						
注：本文件版权归AOFU所有，除非得到AOFU书面授权，否则本文件的任何内容均不得复制或披露给其他个人和团体或用于其他目的。 THIS DOCUMENT IS THE PROPERTY OF AOFU. NO PART OF THIS DOCUMENT SHALL BE REPRODUCED OR DISCLOSED TO OTHERS OR USED FOR ANY PURPOSE WHAT SOEVER EXCEPT WITH THE PRIOR WRITTEN PERMISSION OF AOFU SCIENCE TECHNOLOGY CO., LTD.						资 质 等 级：甲 级 GRADE OF QUALIFICATION: CLASS A		证 书 编 号： A111001385 CERTIFICATE NO.: A111001385							
 奥福科技有限公司 (原北京蓝图工程设计有限公司)						用 户 CLIENT		四川蜀创绿基新材料有限公司							
						工 程 名 称 PROJECT		磷石膏无害化处理(含水泥缓凝剂)生产装置项目							
						单 项 名 称 UNIT		磷石膏无害化处理(含水泥缓凝剂)生产装置							
						设计阶段 STAGE		施 工 图							
比 例 SCALE		\		专 业 SPECIAL		电 气		第 2 页 SHEET		共 3 页 OF		图 号 DWG NO.		261017-DD-0000-90-05	

A

B

C

D

E

F