柜体型号		GGD				GGD					
柜体编号		AA02				AA03					
主母线规格 TMY-3×(80×8)											
0.4kV Ⅰ段一次系统图		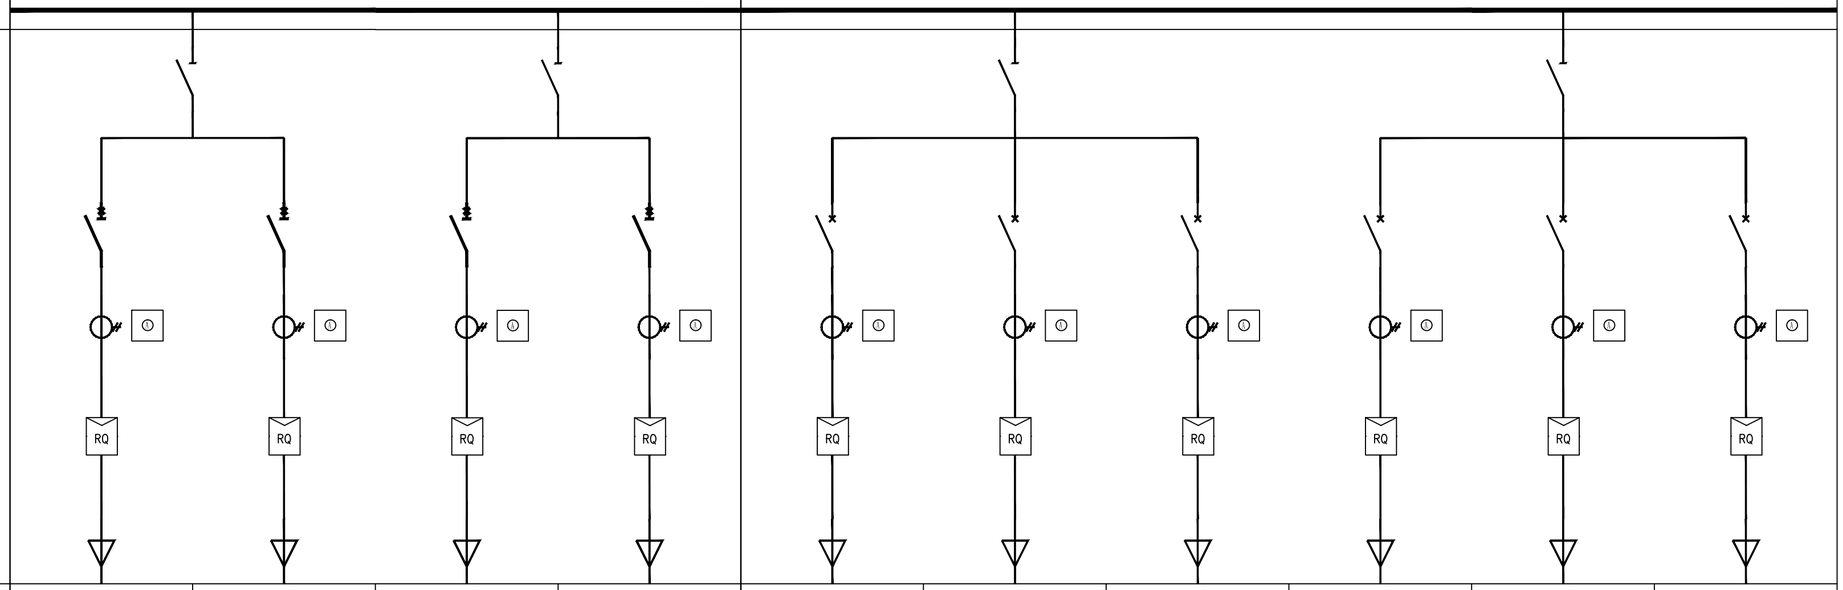									
N母线型号 TMY-60×6											
PE母线型号 TMY-60×6											
主要电器元件	刀开关	GL-400A		GL-400A		GL-400A			GL-400A		
	回路编号	1	2	3	4	1	2	3	4	5	6
	断路器 规格型号	MCCB (160A Icu/Ics≥50kA)	MCCB (160A Icu/Ics≥50kA)	MCCB (160A Icu/Ics≥50kA)	MCCB (160A Icu/Ics≥50kA)	MCCB (125A Icu/Ics≥50kA)	MCCB (125A Icu/Ics≥50kA)	MCCB (160A Icu/Ics≥50kA)	MCCB (125A Icu/Ics≥50kA)	MCCB (125A Icu/Ics≥50kA)	MCCB (160A Icu/Ics≥50kA)
	整定电流(A)/脱扣器类型	160/32002	160/32002	160/32002	160/32002	125/32002	125/32002	160/32002	125/32002	125/32002	160/32002
	交流接触器										
	热继电器/综合保护器										
	软启动器(自带旁路接触器)	RQ-55kW	RQ-55kW	RQ-55kW	RQ-55kW	RQ-45kW	RQ-45kW	RQ-55kW	RQ-45kW	RQ-45kW	RQ-55kW
	电流互感器	150/5	150/5	150/5	150/5	100/5	100/5	200/5	100/5	100/5	150/5
	计量仪表	多功能仪表	多功能仪表	多功能仪表	多功能仪表	多功能仪表	多功能仪表	多功能仪表	多功能仪表	多功能仪表	多功能仪表
一次电缆型号规格(ZR-YJV-0.6/1kV)		3x35+1x16mm²	3x35+1x16mm²	3x35+1x16mm²	3x35+1x16mm²	3x35+1x16mm²	3x35+1x16mm²		3x35+1x16mm²	3x35+1x16mm²	3x35+1x16mm²
设备名称		1#破碎机A电机	1#破碎机B电机	2#破碎机A电机	2#破碎机B电机	1#滚筒筛A电机	1#滚筒筛B电机	备用	2#滚筒筛A电机	2#滚筒筛B电机	除尘风机
设备位号		M0101A1	M0101A2	M0101B1	M0101B2	M0103A1	M0103A2		M0103B1	M0103B2	C0101
设备容量(kW)		45	45	45	45	37	37		37	37	45
计算电流(A)		85	85	85	85	70	70		70	70	85
现场操作柱型号(防腐、防水、防尘)		A2D2K1B1L	A2D2K1B1L	A2D2K1B1L	A2D2K1B1L	A2D2K1B1L	A2D2K1B1L		A2D2K1B1L	A2D2K1B1L	A2D2K1B1L
柜体尺寸(宽X深X高)		800x800x2200				800x800x2200					
备注											

注：软启动器应包含接触器及热继电器，自带旁路功能。
本系统图中元器件与原有品牌、型号保持一致。

版次 REV.	说明 DESCRIPTION	日期 DATE	设计 DESIGN	校核 CHECK	审核 REVIEW	标准化 STANDARDIZE	审定/批准 APPROVE	项目经理 P.M.
0						/	/	/

注：本文件版权归AOFU所有，除非得到AOFU书面授权，不得以任何形式将本文件的任何部分或全部用于其他目的。
THIS DOCUMENT IS THE PROPERTY OF AOFU. NO PART OF THIS DOCUMENT SHALL BE REPRODUCED OR DISCLOSED TO OTHERS OR USED FOR ANY PURPOSE WHAT SOEVER EXCEPT WITH THE PRIOR WRITTEN PERMISSION OF AOFU SCIENCE TECHNOLOGY CO., LTD.

资质等级：甲级 GRADE OF QUALIFICATION: CLASS A
证书编号：A111001385 CERTIFICATE NO.: A111001385

奥福科技有限公司
(原北京蓝图工程设计有限公司)

用户 CLIENT	四川蜀创绿基新材料有限公司
工程名称 PROJECT	磷石膏无害化处理(含水泥缓凝剂)生产装置项目
单项名称 UNIT	磷石膏无害化处理(含水泥缓凝剂)生产装置
设计阶段 STAGE	施工图
图号 DWG NO.	261017-DD-0000-90-04

低压配电系统图2

比例 SCALE	\	专业 SPECIAL	电气	第 2 页 共 6 页 SHEET OF

专业 SPE.	签字 SIG.	日期 DAT.