柜体型号		GGD											
柜体编号		AA05											
主母线规格 TMY-3×(80×8)													
0.4kV Ⅰ段一次系统图		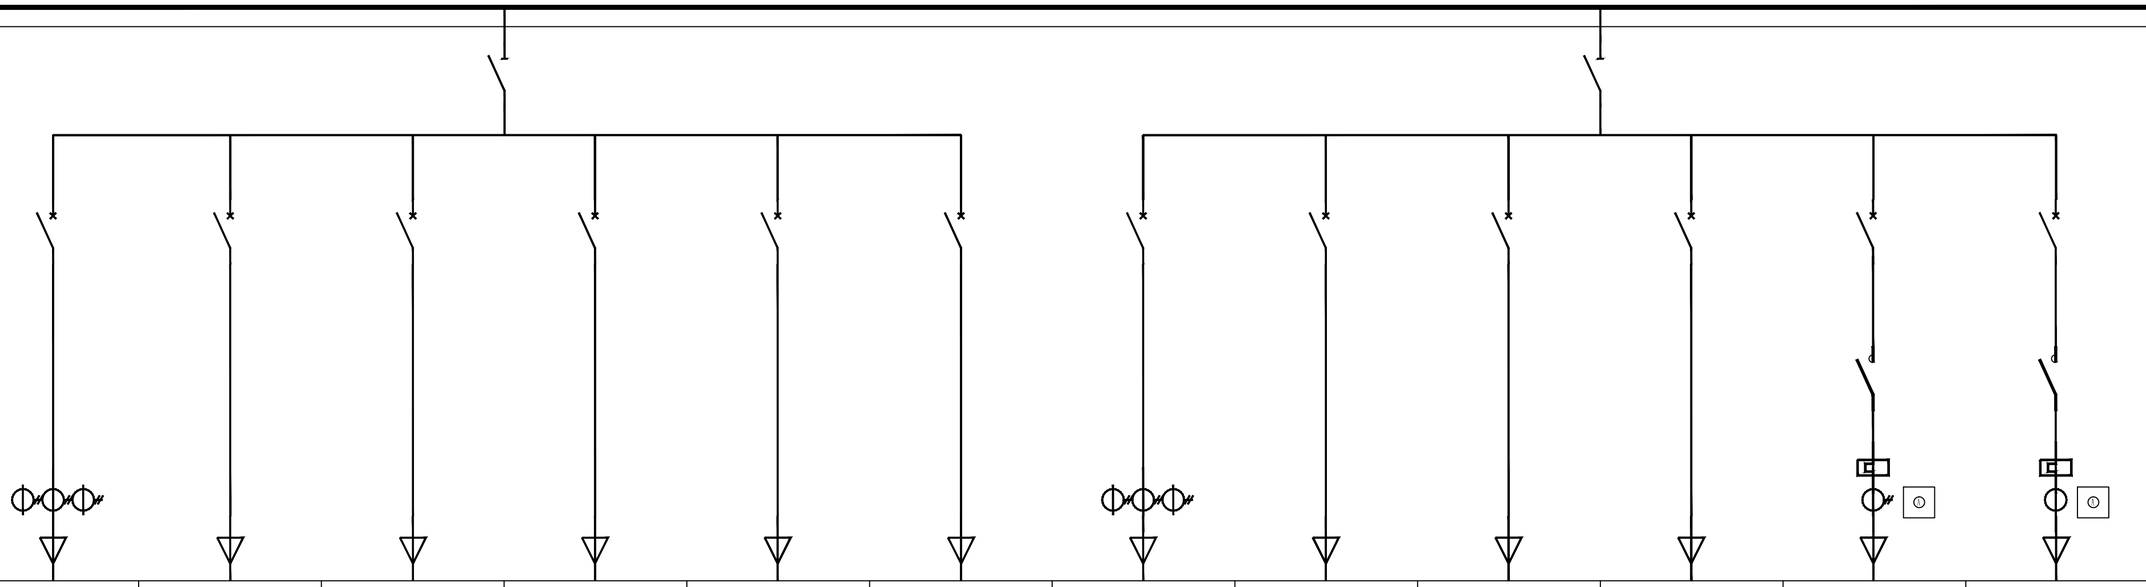											
N母线型号 TMY-60×6													
PE母线型号 TMY-60×6													
主要电器元件	刀开关	GL-600A						GL-600A					
	回路编号	1	2	3	4	5	6	7	8	9	10	11	12
	断路器 规格型号	MCCB (400A Icu/Ics≥50kA)	MCCB (100A Icu/Ics≥50kA)	MCCB (100A Icu/Ics≥50kA)	MCCB (100A Icu/Ics≥50kA)	MCCB (200A Icu/Ics≥50kA)	MCCB (100A Icu/Ics≥50kA)	MCCB (200A Icu/Ics≥50kA)	MCCB (200A Icu/Ics≥50kA)	MCCB (200A Icu/Ics≥50kA)	MCCB (100A Icu/Ics≥50kA)	MCCB (100A Icu/Ics≥50kA)	MCCB (100A Icu/Ics≥50kA)
	断路器 整定电流(A)/脱扣器类型	200/3300	25/3300	25/3300	25/3300	125/3300	40/3300	160/3300	125/3300	125/3300	25/3300	50/32002	80/32002
	交流接触器											CJ20-63	CJ20-100
	热继电器/综合保护器											JR20-5U(47~62A)	JR20-3W(63~84A)
	软启动器												
	电流互感器	250/5						200/5				75/5	100/5
	计量仪表	多功能仪表						多功能仪表				多功能仪表	多功能仪表
一次电缆型号规格(ZR-YJV-0.6/1kV)		3x95+2x50mm²	5x4mm²	5x4mm²	5x4mm²	3x35+2×16mm²	4x6		3x35+2×16mm²	3x35+2×16mm²			
设备名称		空压机	2#仓顶除尘器	1#仓顶除尘器	袋式除尘器	检修电源	PLC电源	备用	检修电源	检修电源	备用	备用	备用
设备位号		C0102	X0102	X0101	X0103	APJX-1	PLC电源箱		APJX-2	APJX-3			
设备容量(kW)		90	5.5	5.5	2								
计算电流(A)		170	10	10	4								
现场操作柱型号(防腐、防水、防尘)													
柜体尺寸(宽X深X高)		800x800x2200											
备注													

注：本系统图中元器件与原有品牌、型号保持一致。

专业 SPE.	签字 SIG.	日期 DAT.

版次 REV.	说明 DESCRIPTION	日期 DATE	设计 DESIGN	校核 CHECK	审核 REVIEW	标准化 STANDARDIZE	审定/批准 APPROVE	项目经理 P.M.
0						/	/	/

注：本文件版权归AOFU所有，除非得到AOFU书面授权，不得本文件的任何内容与不得发射或泄露给其他个人和国际或用于其他目的。
THIS DOCUMENT IS THE PROPERTY OF AOFU. NO PART OF THIS DOCUMENT SHALL BE REPRODUCED OR DISCLOSED TO OTHERS OR USED FOR ANY PURPOSE WHAT SOEVER EXCEPT WITH THE PRIOR WRITTEN PERMISSION OF AOFU SCIENCE TECHNOLOGY CO., LTD.

资质等级：甲级 GRADE OF QUALIFICATION: CLASS A

证书编号：A111001385 CERTIFICATE NO.：A111001385

奥福科技有限公司
(原北京蓝图工程设计有限公司)

用户 CLIENT	四川蜀创绿基新材料有限公司
工程名称 PROJECT	磷石膏无害化处理(含水泥缓凝剂)生产装置项目
单项名称 UNIT	磷石膏无害化处理(含水泥缓凝剂)生产装置
设计阶段 STAGE	施工图
图号 DWG NO.	261017-DD-0000-90-04

低压配电系统图4

比例 SCALE	\	专业 SPECIAL	电气	第4页 共6页 SHEET OF