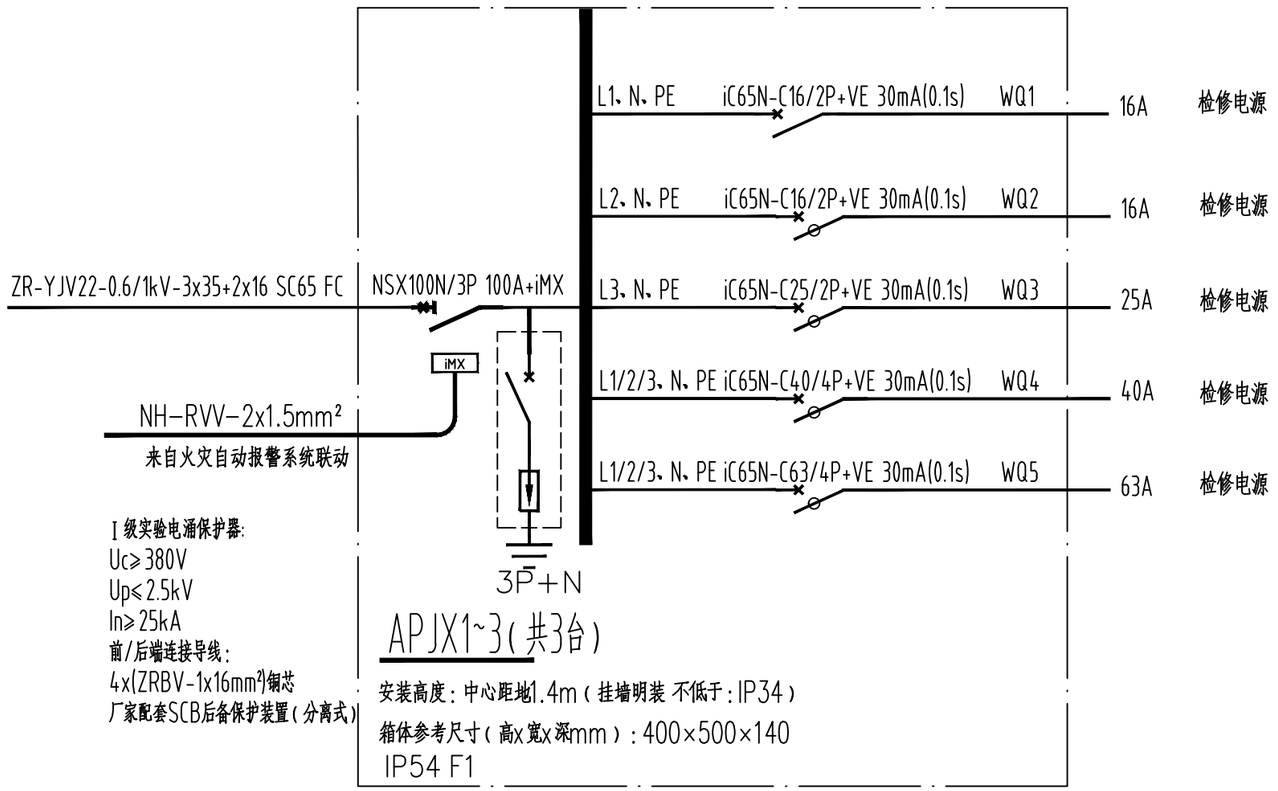

APJX1~3(共3台)

Ⅰ级实验电涌保护器:
Uc≥380V
Up≤2.5kV
In≥25kA
前/后端连接导线:
4x(ZRBV-1x16mm²)铜芯
厂家配套SCB后备保护装置(分离式)

安装高度:中心距地1.4m(挂墙明装 不低于:IP34)
箱体参考尺寸(高x宽x深mm):400×500×140
IP54 F1

A3 297×420

专业 SPE.	签字 SIG.	日期 DAT.

版次 REV.	说明 DESCRIPTION	日期 DATE	设计 DESIGN	校核 CHECK	审核 REVIEW	标准化 STANDARDIZE	审定/批准 APPROVE	项目经理 P.M.
0						/	/	/

注:本文件版权归AOFU所有,除非得到AOFU书面授权,否则本文件的任何内容均不得复制或泄露给其他个人和团体或用于其他目的。
THIS DOCUMENT IS THE PROPERTY OF AOFU. NO PART OF THIS DOCUMENT SHALL BE REPRODUCED OR DISCLOSED TO OTHERS OR USED FOR ANY PURPOSE WHAT SOEVER EXCEPT WITH THE PRIOR WRITTEN PERMISSION OF AOFU SCIENCE TECHNOLOGY CO., LTD.

资质等级:甲级
GRADE OF QUALIFICATION: CLASS A

证书编号: A111001385
CERTIFICATE NO.: A111001385

奥福科技有限公司
(原北京蓝图工程设计有限公司)

用户 CLIENT	四川蜀创绿基新材料有限公司
工程名称 PROJECT	磷石膏无害化处理(含水泥缓凝剂)生产装置项目
单项名称 UNIT	磷石膏无害化处理(含水泥缓凝剂)生产装置
设计阶段 STAGE	施工图
图号 DWG NO.	261017-DD-0000-90-04

配电箱系统图

比例 SCALE	\	专业 SPECIAL	电气	第 6 页 共 6 页 SHEET OF