

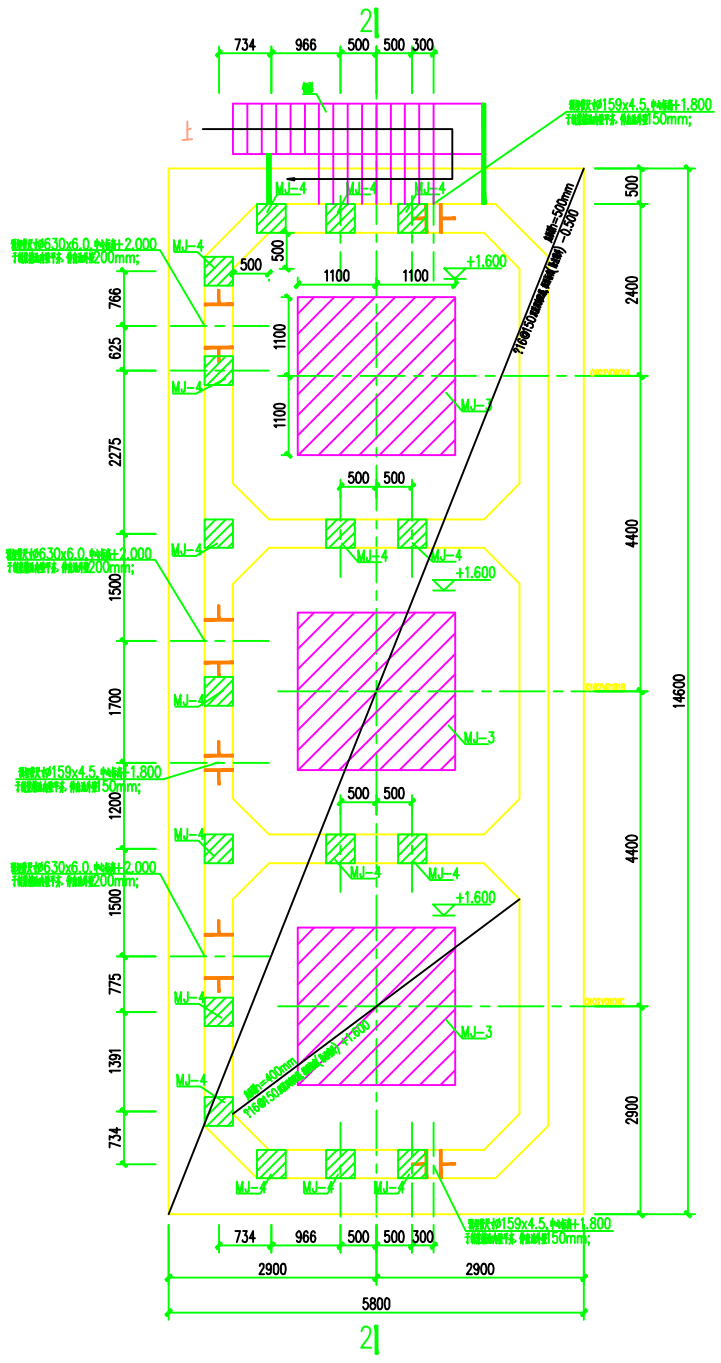


制浆池平面布置图 1:100


底板底标高为-1.000

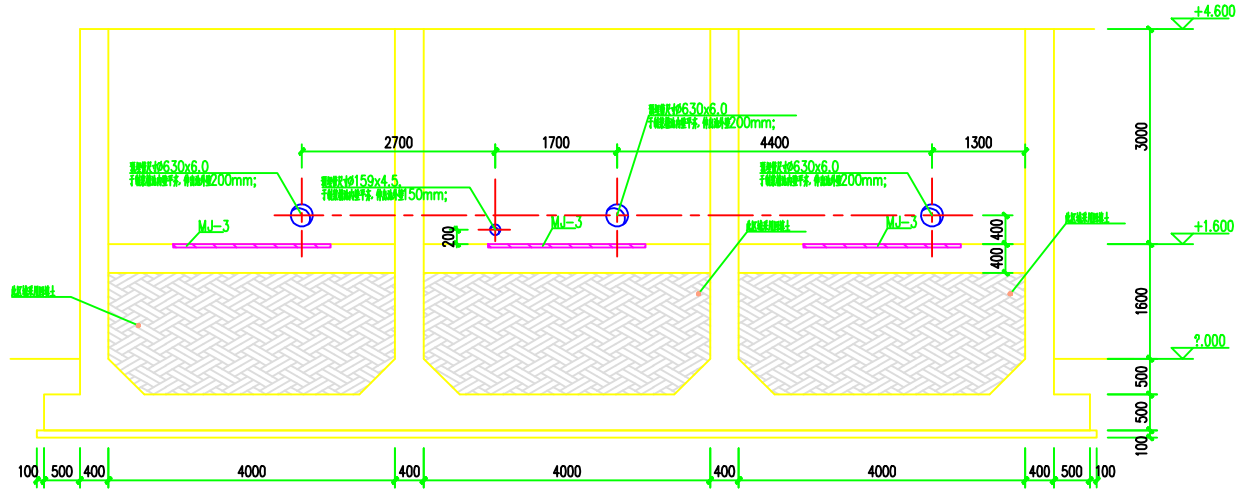


制浆池2-2剖面图 1:100

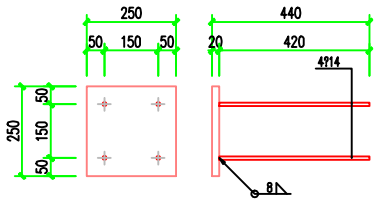


MJ-1

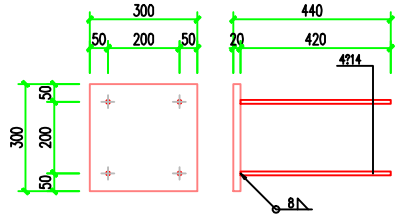


MJ-2

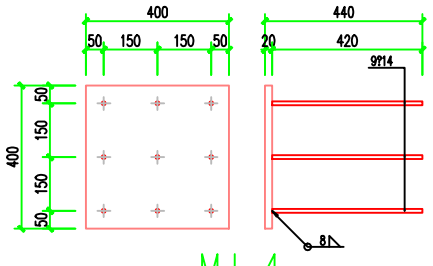

MJ-4

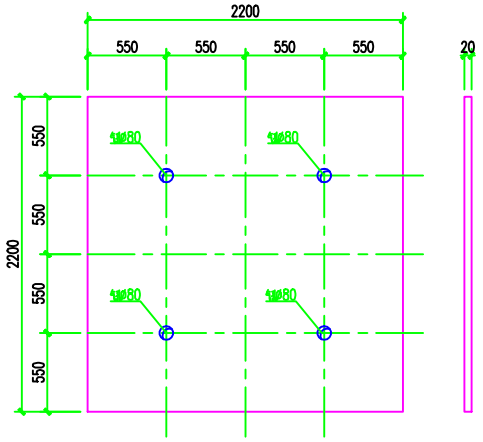


MJ-3

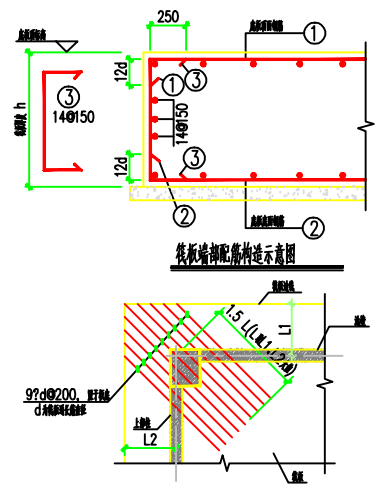


筏板端部配筋构造示意图

筏板阳角加筋示意


板筏封闭通长筏板阳角加筋

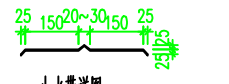


止水带详图

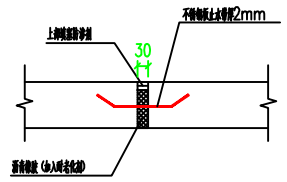


伸缩缝大样图

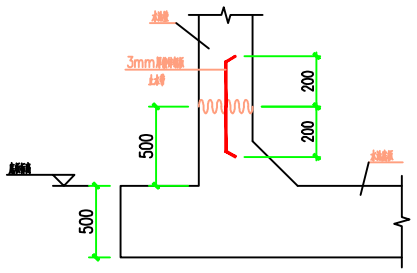

池壁施工缝做法

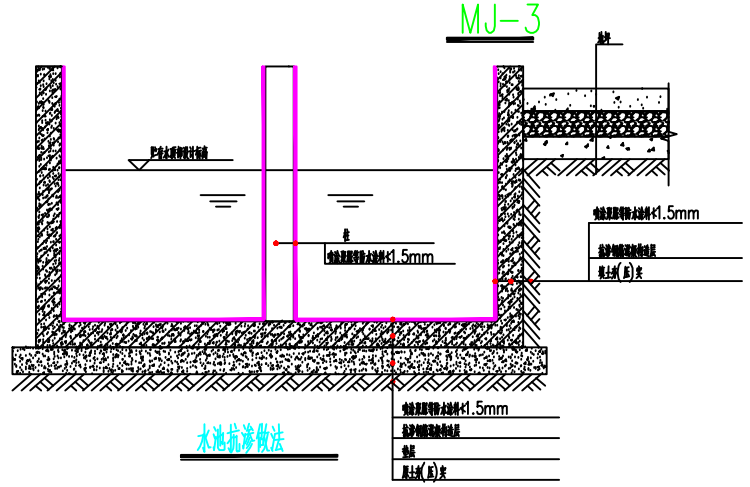

水池抗渗做法

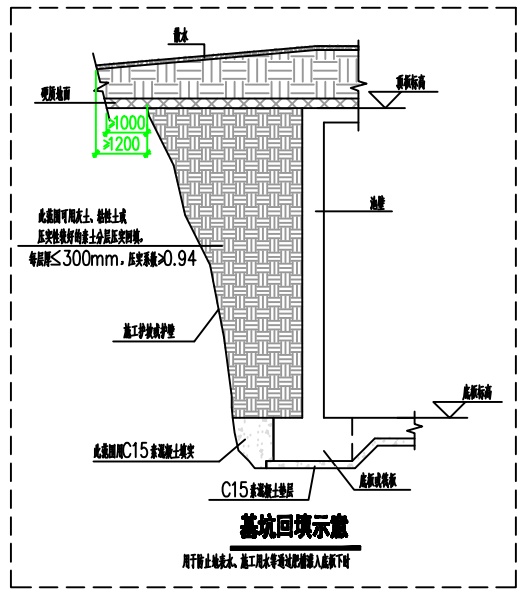

基坑回填示意

用于自立地表土，施工用土不得与砼接触混入此部下填

说明：

1. 水工程土0.000m标高相当于地对标高同济地矿厂房标高。
2. 材料选用：钢筋采用HPB300级钢筋(?),HRB400级钢筋(?)；
3. 水泥：32.5（仅用于垫层）、42.5、52.5强度等级的普通硅酸盐水泥；
   水池壁、板、柱、池壁、基础混凝土等级采用C35抗渗混凝土，抗渗等级为P8，
   混土中掺入抗裂防水剂，具体掺入量及施工要求见生产厂家产品说明。
4. 图中水池底板、顶板和壁板内表面均做防渗处理，涂刷聚脲防渗材料，厚度不小于1.5mm；
5. 水池洞口宽度不大于300mm时，可将受力钢筋绕过洞边，不得切断，当洞口宽度大于300mm而不大于1000mm时，洞口边增设附加钢筋，具体见池壁洞口加强筋详图；
6. 未注明钢筋锚固长度为35d；
7. 水池防渗参照《工业建筑防腐蚀设计标准》GB50046－2018表6.1.5顶底防做法。
8. 防水套管做法详标准图集02S404/P15

REV.	DESCRIPTION	DESD.	DATE	CHKD.	DATE	INSPD.	DATE	APPD.	DATE
0			2026.07		2026.07		2026.07		

本文件专有权属成都赛普瑞兴科技有限公司所有，未经成都赛普瑞兴科技有限公司书面许可不得复制或转让给第三方。
This document is the sole property of Chengdu Sepmem Sci.&Tech. Company. It may not be reproduced or transfered to a third party without Chengdu Sepmem Sci.&Tech. Company prior consent in writing.

SEPMEM 成都赛普瑞兴科技有限公司 Chengdu Sepmem Sci.&Tech. Company

工程名称 PROJECT	四川宏达股份有限公司 铸机工程项目项目
项目号 ITEM	环保矿棉建系统
阶段号 STAGE	施工图
图号 DWG.NO.	SPZW26021-2-0103-62-01-
制图号 Project Code	SPZW26021
比例 SCALE	
张次 SHEET	002 共 002 张

图名 TITLE

制浆池平面布置图

设计 DESD. 制图 DRWN. 校对 CHKD. 审核 INSPD. 审定 APPD. 专业 DISP.