

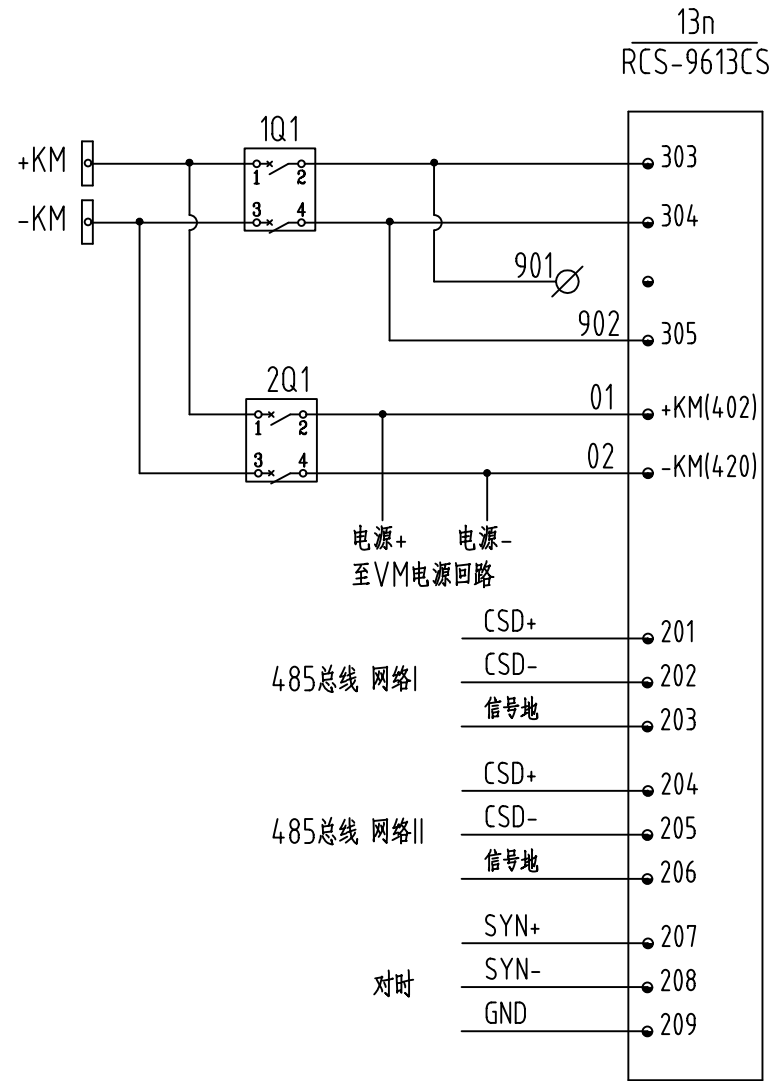


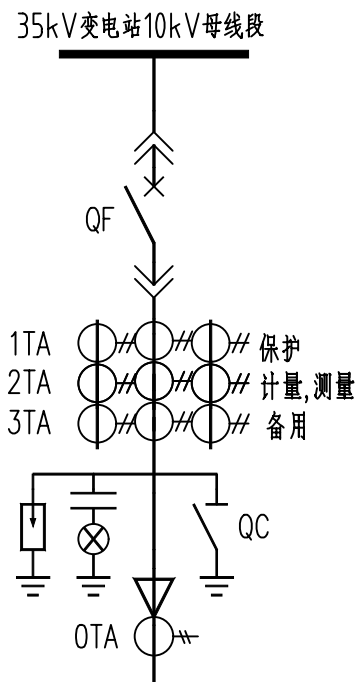


装置电源
通信电源
操作电源
VM电源
通讯端口1
通讯端口2
对时

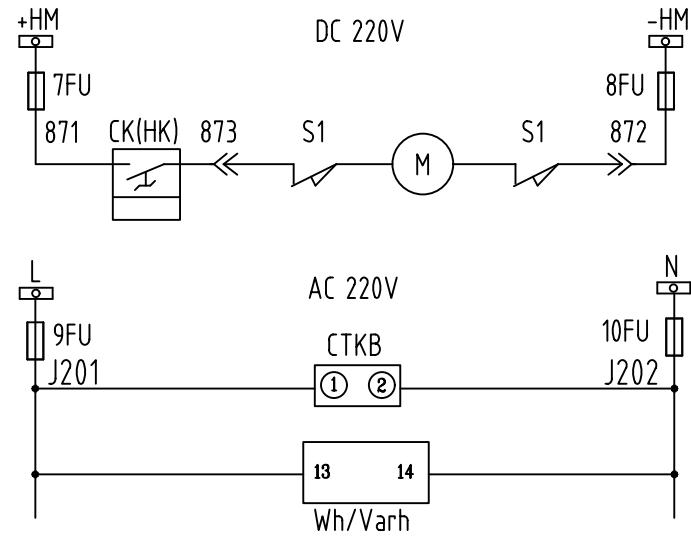

合闸小母线	储能回路
熔断器	
储能电动机	

交流电小母线	电源回路
熔断器	
CTKB电源	
Wh/Varh电源	

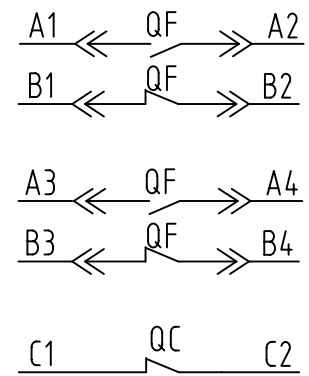

QF合位	到DCS系统
QF跳位	

QF合位	备用
QF跳位	

接地开关闭锁 下级断路器合闸

		严怡青	2026.08.18	张红梅	2026.08.19	郭冲会	2026.08.20		
版次	说明	设计	日期	校核	日期	审核	日期	审定	日期
REV.	DESCRIPTION	DES.	DATE	CHKD.	DATE	INSPD.	DATE	APPD.	DATE
本文件专有权属四川省化工设计院所有,未经四川省化工设计院书面许可不得复制或转让给第三方。 This document is the sole property of Sichuan Chemical Engineering Design Institute. It may not be reproduced or transferred to a third party without Sichuan Chemical Engineering Design Institute prior consent in writing.									

 四川省化工设计院 SICHUAN CHEMICAL ENGINEERING DESIGN INSTITUTE				工程名称	四川宏达股份有限公司
				PROJECT	120kt/a硫酸装置设备更新及配套余热发电项目
图名 TITLE 系统联络线电源柜保护测控单元原理接线图				设计项目	电气
				ITEM	
				设计阶段	施工图
				STAGE	
				图号	CH202516-4106
				DWG.NO.	
专业	电气	专业负责人		比例	/
DISP.		DISP. SUPERVISOR		SCALE	
		第1张	共6张		
		SHEET	OF		