

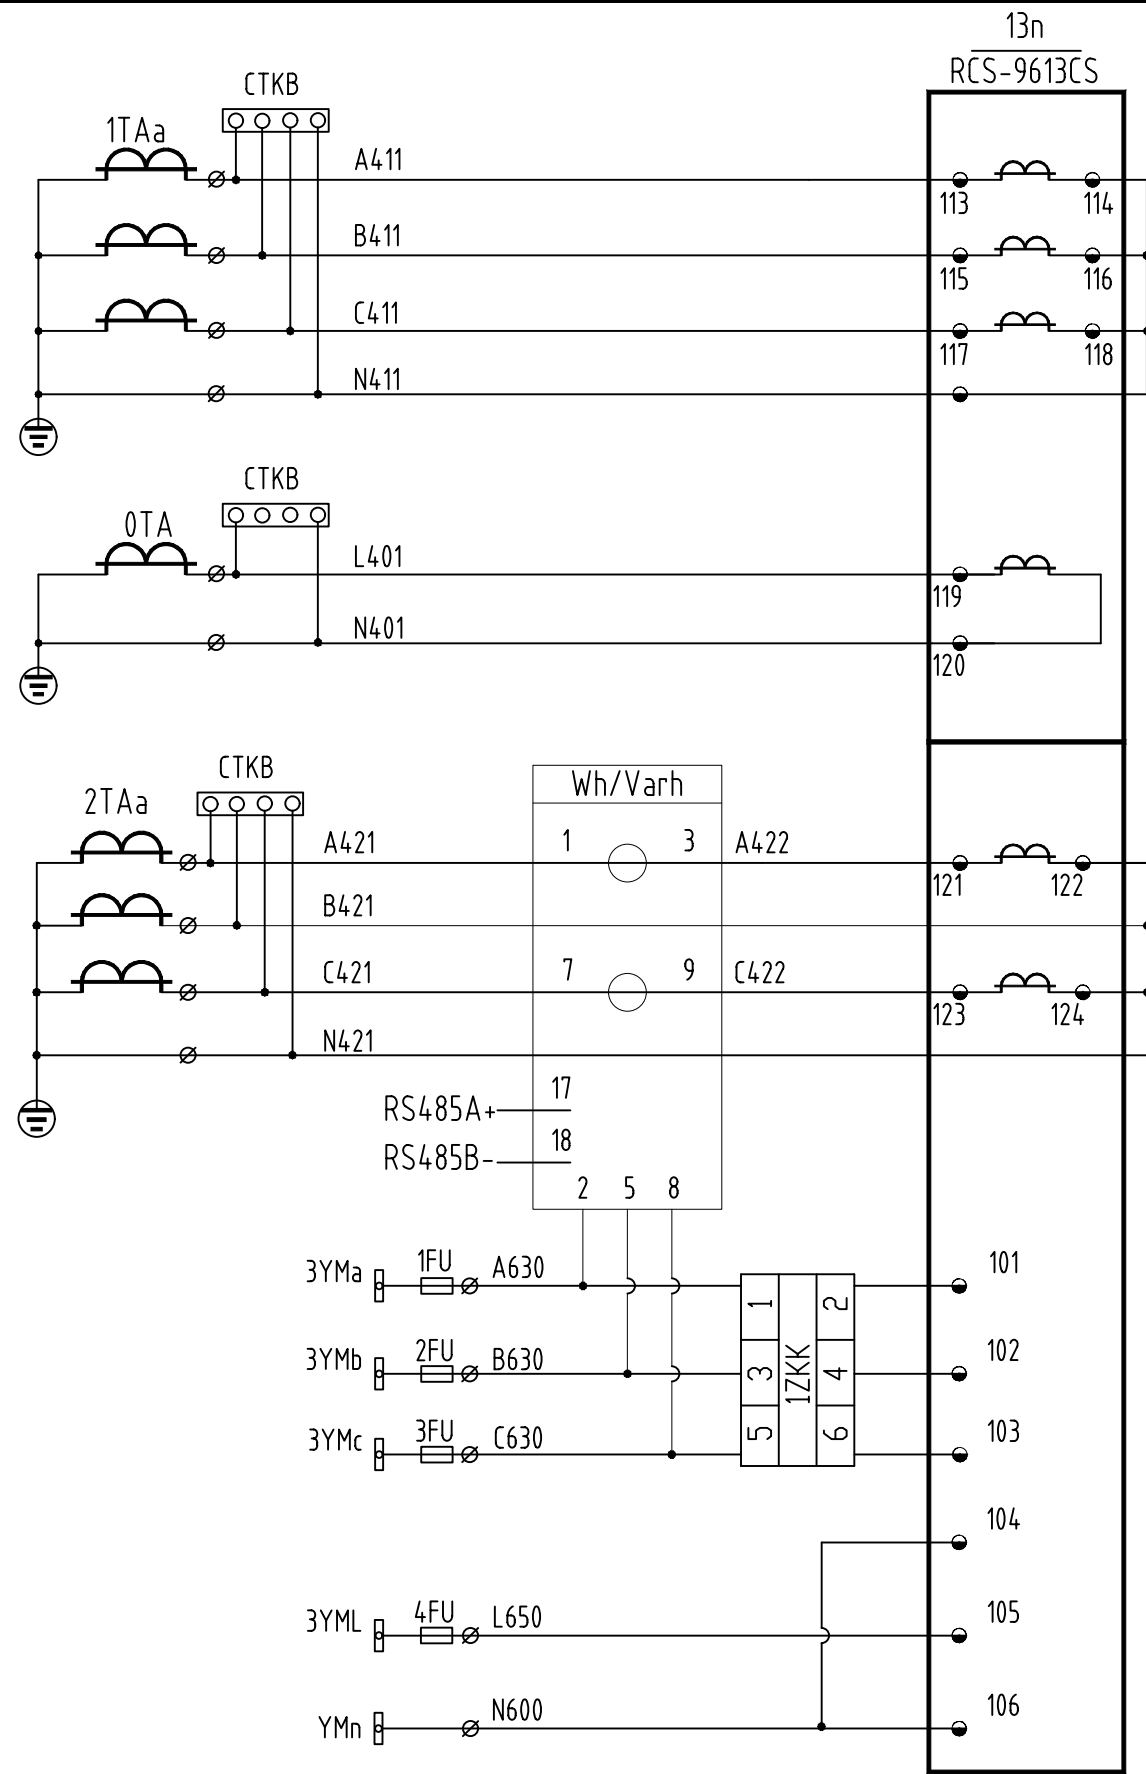


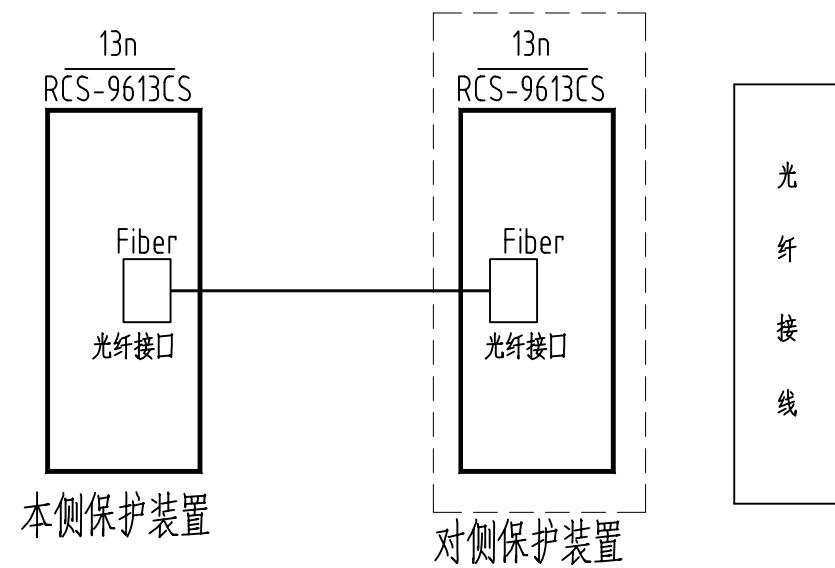

光纤电流差动	保护微机
复压过流	
过负荷	
低周减载	
重合闸	
过流闭锁	
PT断线	
零序电流	
la	测量微机
lb	
lc	
Uab1	
Ubc1	
Uca1	
U0	
f	
P	
Q	
Wh	
Varh	

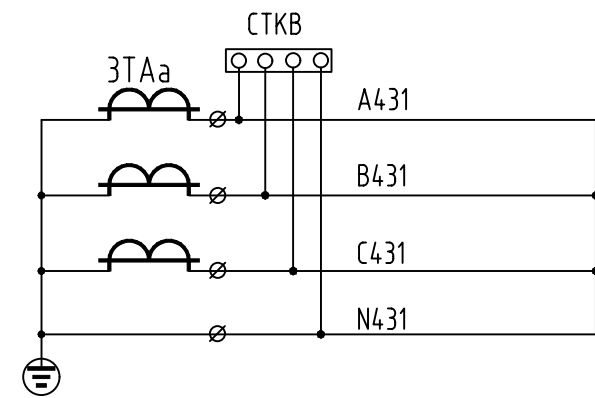

		严怡青	2026.08.18	张红梅	2026.08.19	郭坤合	2026.08.20		
版次	说明	设计	日期	校核	日期	审核	日期	审定	日期
REV.	DESCRIPTION	DES.	DATE	CHKD.	DATE	INSPD.	DATE	APPD.	DATE

本文件专有权属四川省化工设计院所有,未经四川省化工设计院书面许可不得复制或转让给第三方。
This document is the sole property of Sichuan Chemical Engineering Design Institute. It may not be reproduced or transferred to a third party without Sichuan Chemical Engineering Design Institute prior consent in writing.

 四川省化工设计院 SICHUAN CHEMICAL ENGINEERING DESIGN INSTITUTE				工程名称 PROJECT	四川宏达股份有限公司 120kt/a硫酸装置设备更新及配套余热发电项目			
图名 TITLE				设计项目 ITEM	电气			
系统联络线电源柜保护测控单元原理接线图				设计阶段 STAGE	施工图			
				图号 DWG.NO.	CH202516-4106			
专业 DISP.	电气	专业负责人 DISP. SUPERVISOR		比例 SCALE	/	第 2 张 SHEET OF 6 张		