


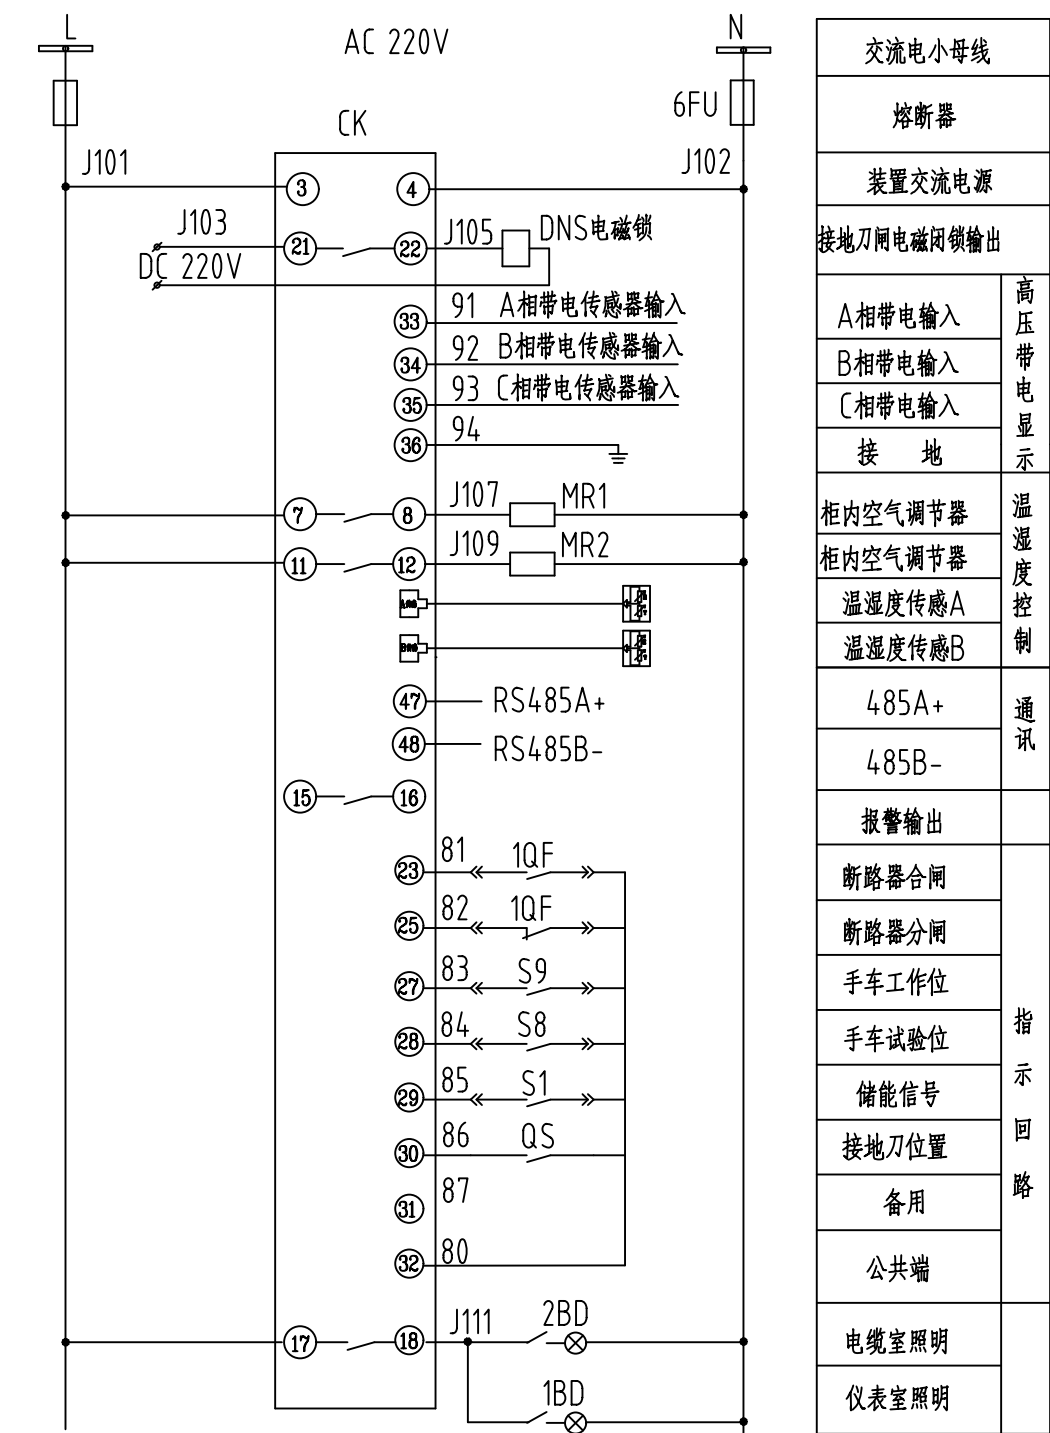

说明:本图中所有元器件的端脚号应根据实际订货厂商的产品核队后,根据使用功能进行安装接线.

13	-	模拟量电缆	ZR-DJYPEP-0.45/0.75kV系列	-	规格见端子排图
12	-	控制电缆	ZR-KYJVP(B)-0.6/1kV系列	-	规格见端子排图
11	IX	端子排	RDK-系列	205	
10	1Q1,2Q1	空气开关	S262UC-C6 DC220V	2	柜体成套
9	DNS	防护闭锁电磁铁	DSN-型 DC220V	1	柜体成套
8	Wh/Varh	多功能电度表	DSSD1008	1	带485接口
7	1~10FU	熔断器	RT18-32/6A	10	
6	VM	电网运行设备弧光保护装置	TCT-DUACP-(含监测器,传感器,连线等全部套件)	1	
5	CTKB	CT过压保护器	TCTCTB10系列	1	10绕组
4	1BD~2BD	照明灯	25W AC220V	2	柜体成套
3	MR1,MR2	加热器	DJR-100W AC220V	2	柜体成套
2	CK	智能操控装置	TCX800(带RS485接口)	1	
1	13n	光差保护装置	RCS-9613CS DC220V	1	南端继保

装在高压柜上的二次设备

		严怡青	2026.08.18	张红梅	2026.08.19	郭冲会	2026.08.20		
版次	说明	设计	日期	校核	日期	审核	日期	审定	日期
REV.	DESCRIPTION	DES.	DATE	CHKD.	DATE	INSPD.	DATE	APPD.	DATE
本文件专有权属四川省化工设计院所有,未经四川省化工设计院书面许可不得复制或转让给第三方. This document is the sole property of Sichuan Chemical Engineering Design Institute. It may not be reproduced or transferred to a third party without Sichuan Chemical Engineering Design Institute prior consent in writing.									

 四川省化工设计院 SICHUAN CHEMICAL ENGINEERING DESIGN INSTITUTE					工程名称 PROJECT	四川宏达股份有限公司 120kt/a硫酸装置设备更新及配套余热发电项目	
图名 TITLE 系统联络线电源柜保护测控单元原理接线图					设计项目 ITEM	电气	
					设计阶段 STAGE	施工图	
					图 号 DWG.NO.	CH202516-4106	
专 业 DISP.	电气	专业负责人 DISP. SUPERVISOR		比 例 SCALE	/	第 4 SHEET	张 共 6 张 OF