


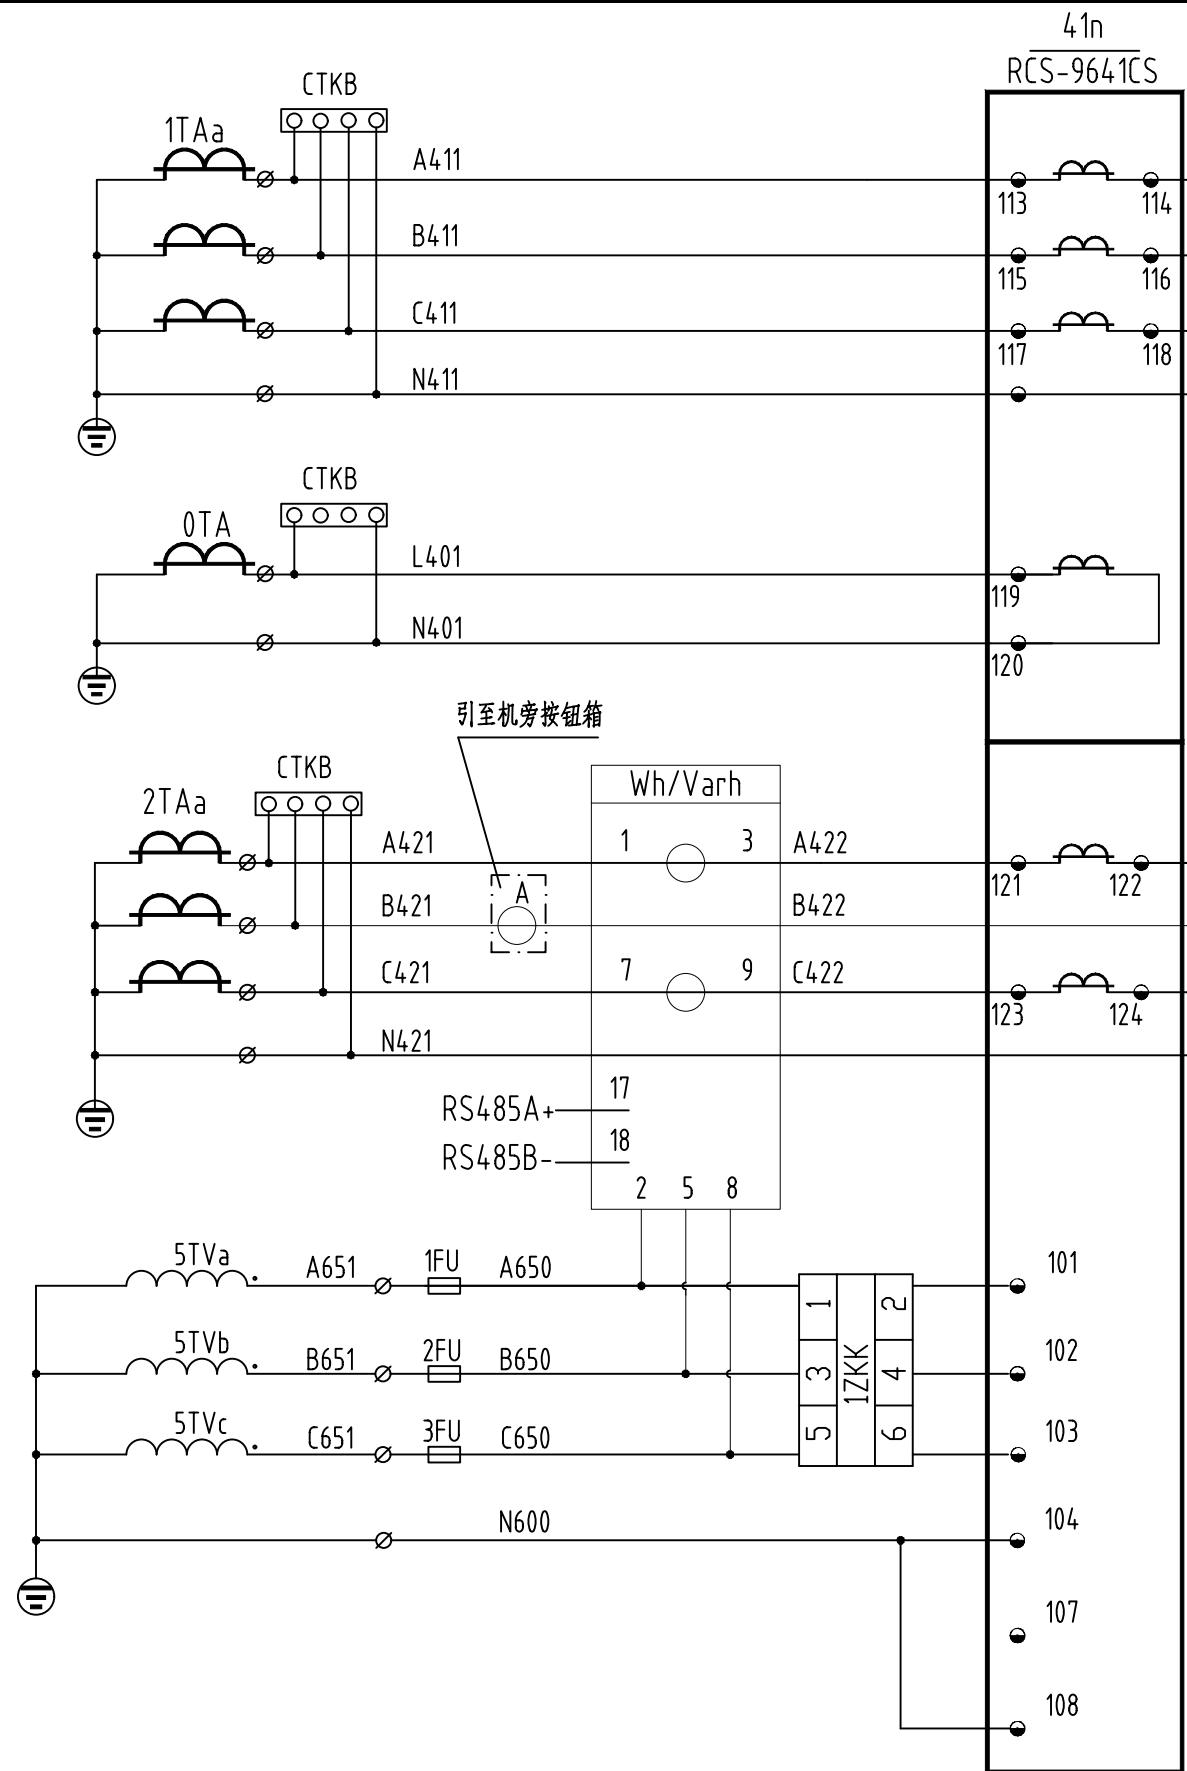

速断 延时速断 反时限过流 负序过流 低电压 过负荷 零序电流	微机保护
la lb lc Uab1 Ubc1 Uca1 U0 f p Q Wh Varh	微机测量

版次	说明	设计	日期	校核	日期	审核	日期	审定	日期
REV.	DESCRIPTION	DES.	DATE	CHKD.	DATE	INSPD.	DATE	APPD.	DATE
		严怡青	2026.08.18	张红梅	2026.08.19	郭冲会	2026.08.20		
本文件专有权属四川省化工设计院所有,未经四川省化工设计院书面许可不得复制或转让给第三方。 This document is the sole property of Sichuan Chemical Engineering Design Institute. It may not be reproduced or transferred to a third party without Sichuan Chemical Engineering Design Institute prior consent in writing.									

四川省化工设计院 SICHUAN CHEMICAL ENGINEERING DESIGN INSTITUTE		工程名称 PROJECT	四川宏达股份有限公司 120kt/a硫酸装置设备更新及配套余热发电项目
图名 TITLE 主风机电机就地电源进线 保护测控单元原理端子接线图		设计项目 ITEM	电气
		设计阶段 STAGE	施工图
		图号 DWG.NO.	CH202516-4107
专业 DISP.	电气	专业负责人 DISP. SUPERVISOR	
比例 SCALE	/	第 2 张 SHEET OF 6 张	