



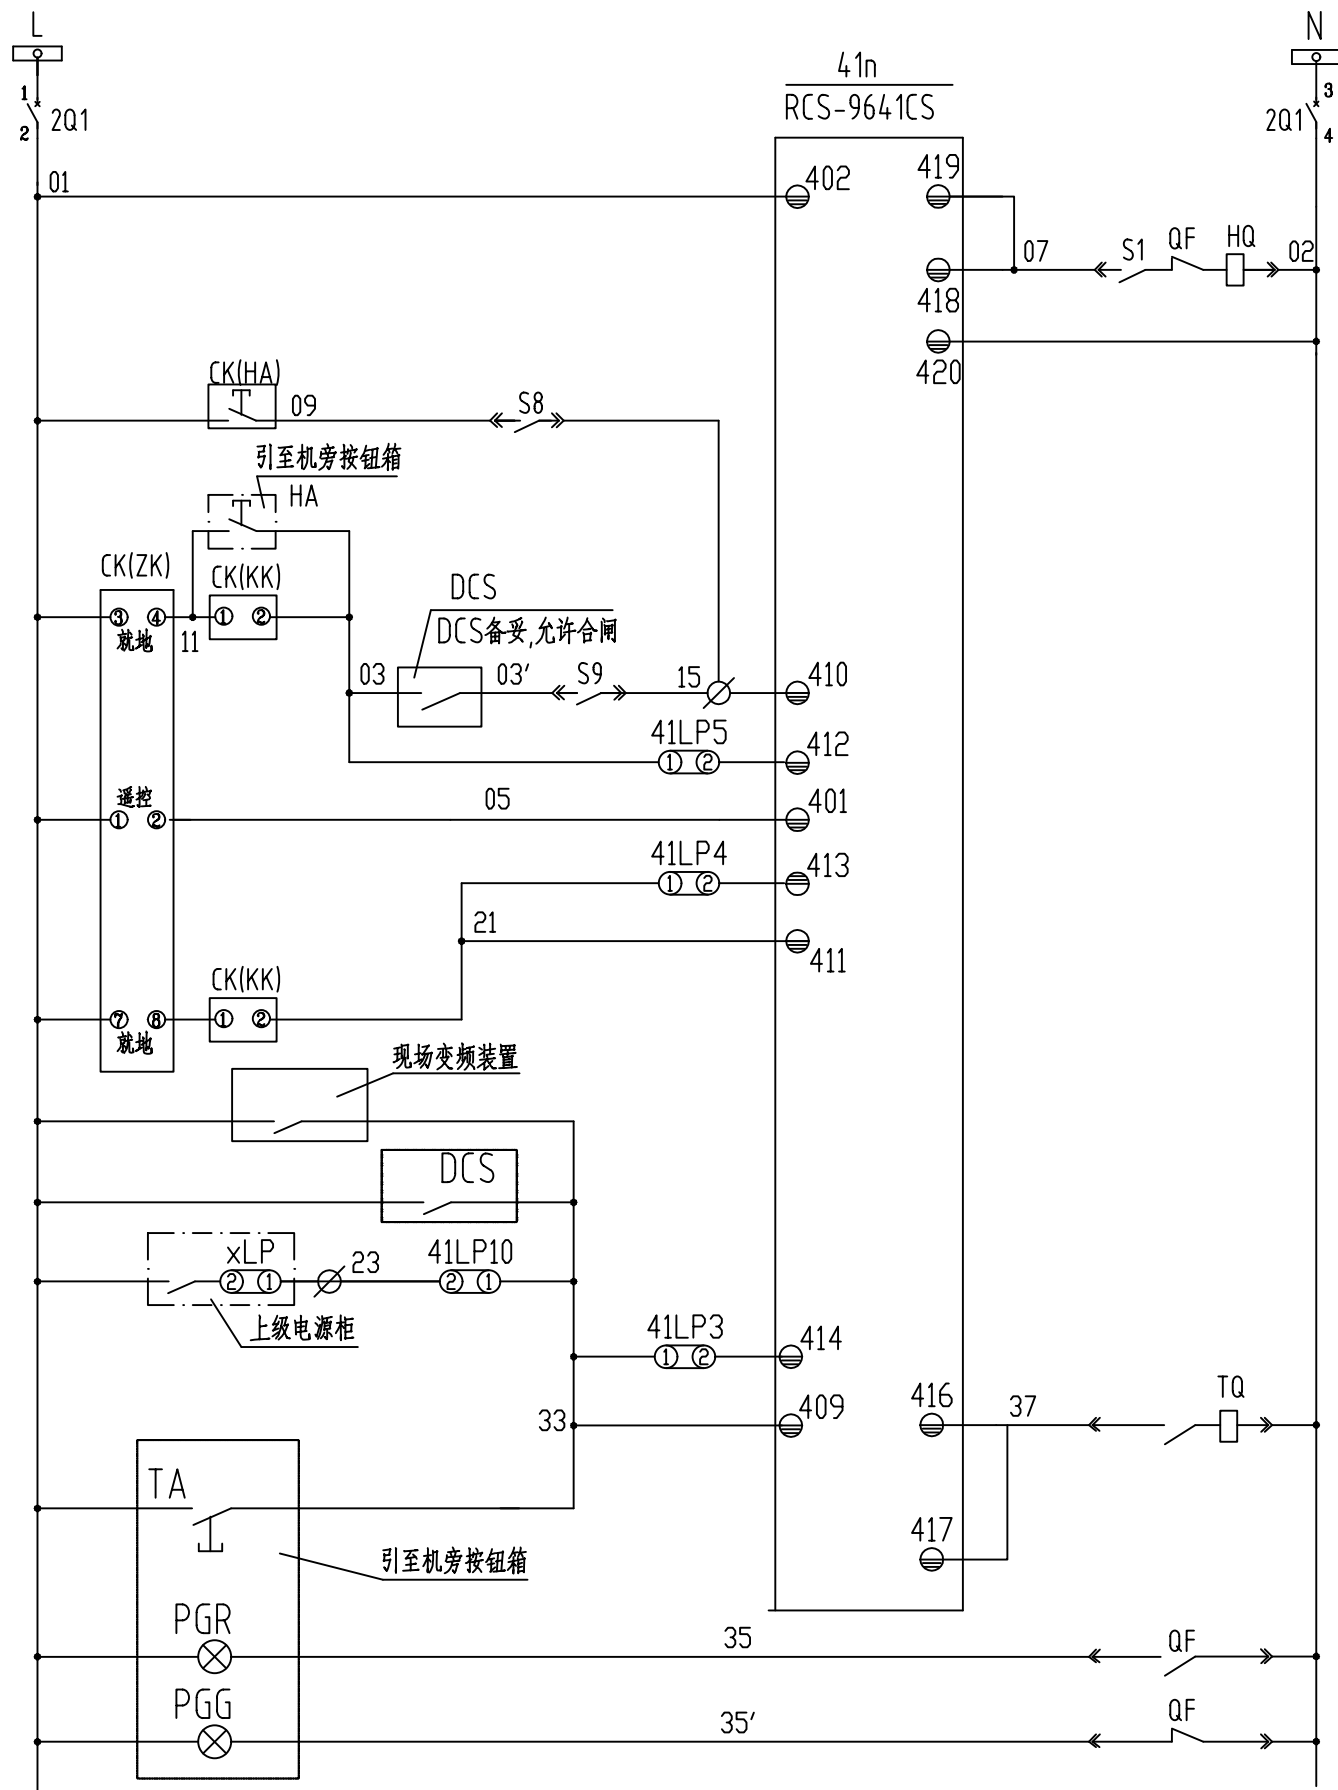

控制母线	
断路器	
跳位监视	
合闸回路	合 闸 回 路
防跳	
试验合闸	
现场机旁手动合闸	
就地手合	
遥合	跳 闸 回 路
遥跳	
就地手跳	
变频器紧急跳	
DCS跳闸	
上级电源故障联跳	
保护跳闸	
跳闸回路	
现场机旁手动跳闸	
合位监视	

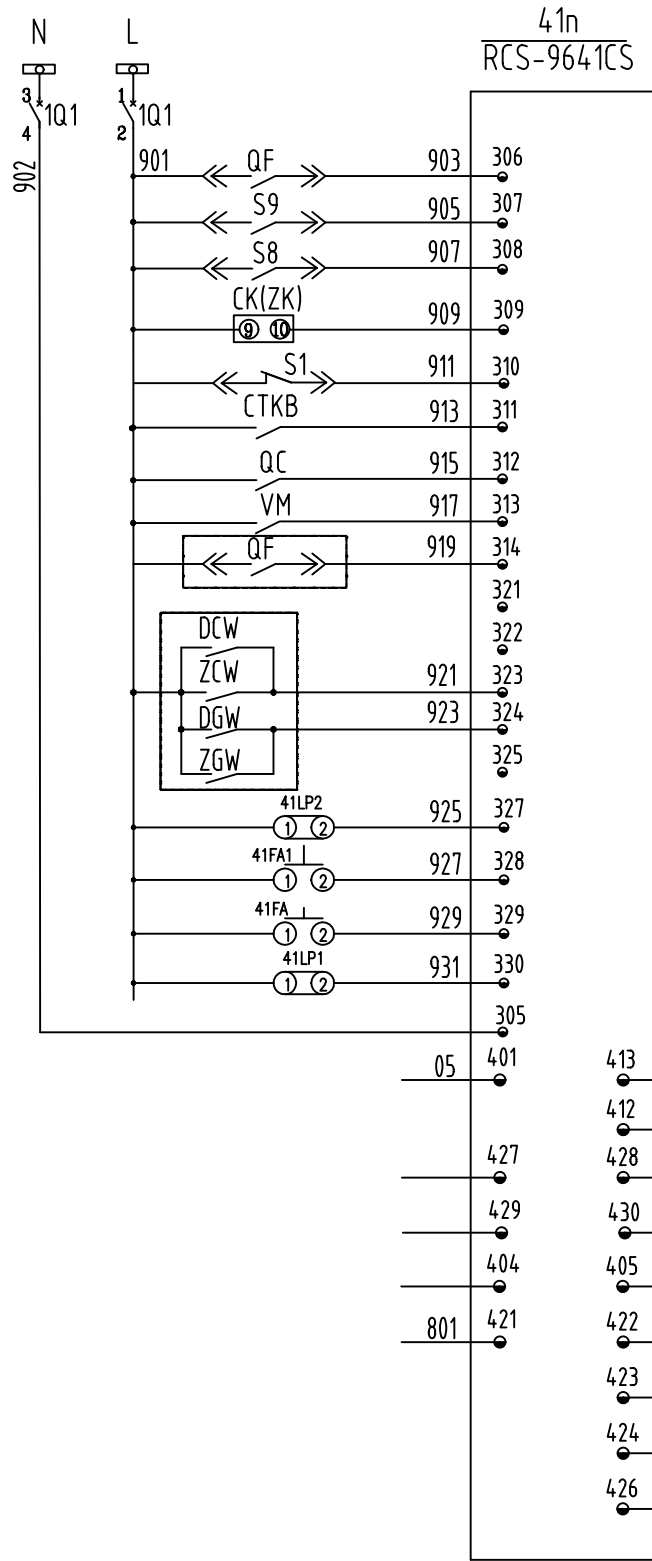

控制母线	
断路器	
断路器位置	开 关 量 输 入
手车工作位置	
手车试验位置	
远方/就地	
弹簧未储能	
CT二次开路	
接地刀闸位置	
在线真空监测装置	
上级电源断路器状态	
启动闭锁开入	
备 用	开 关 量 输 出
定子轴承超高温跳闸	
定子轴承高温报警	
备 用	
投低电压保护	
热复归	远 动 输 出
复归	
置检修状态	
输入光耦-	
遥控跳闸	
遥控合闸	
保护动作跳上级断路器	
禁止再启动	
事故总信号	
装置闭锁	
装置报警	
保护跳闸	
控制回路断线	

本文件专有权属四川省化工设计院所有,未经四川省化工设计院书面许可不得复制或转让给第三方。
This document is the sole property of Sichuan Chemical Engineering Design Institute. It may not be reproduced or transferred to a third party without Sichuan Chemical Engineering Design Institute prior consent in writing.

 四川省化工设计院 SICHUAN CHEMICAL ENGINEERING DESIGN INSTITUTE					工程名称 PROJECT	四川宏达股份有限公司 120kt/a硫酸装置设备更新及配套余热发电项目		
图名 TITLE 主风机电机就地电源进线 保护测控单元原理端子接线图					设计项目 ITEM	电气		
					设计阶段 STAGE	施工图		
					图 号 DWG.NO.	CH202516-4107		
专 业 DISP.	电气	专业负责人 DISP. SUPERVISOR		比 例 SCALE	/	第 3 张 SHEET	共 6 张 OF	