



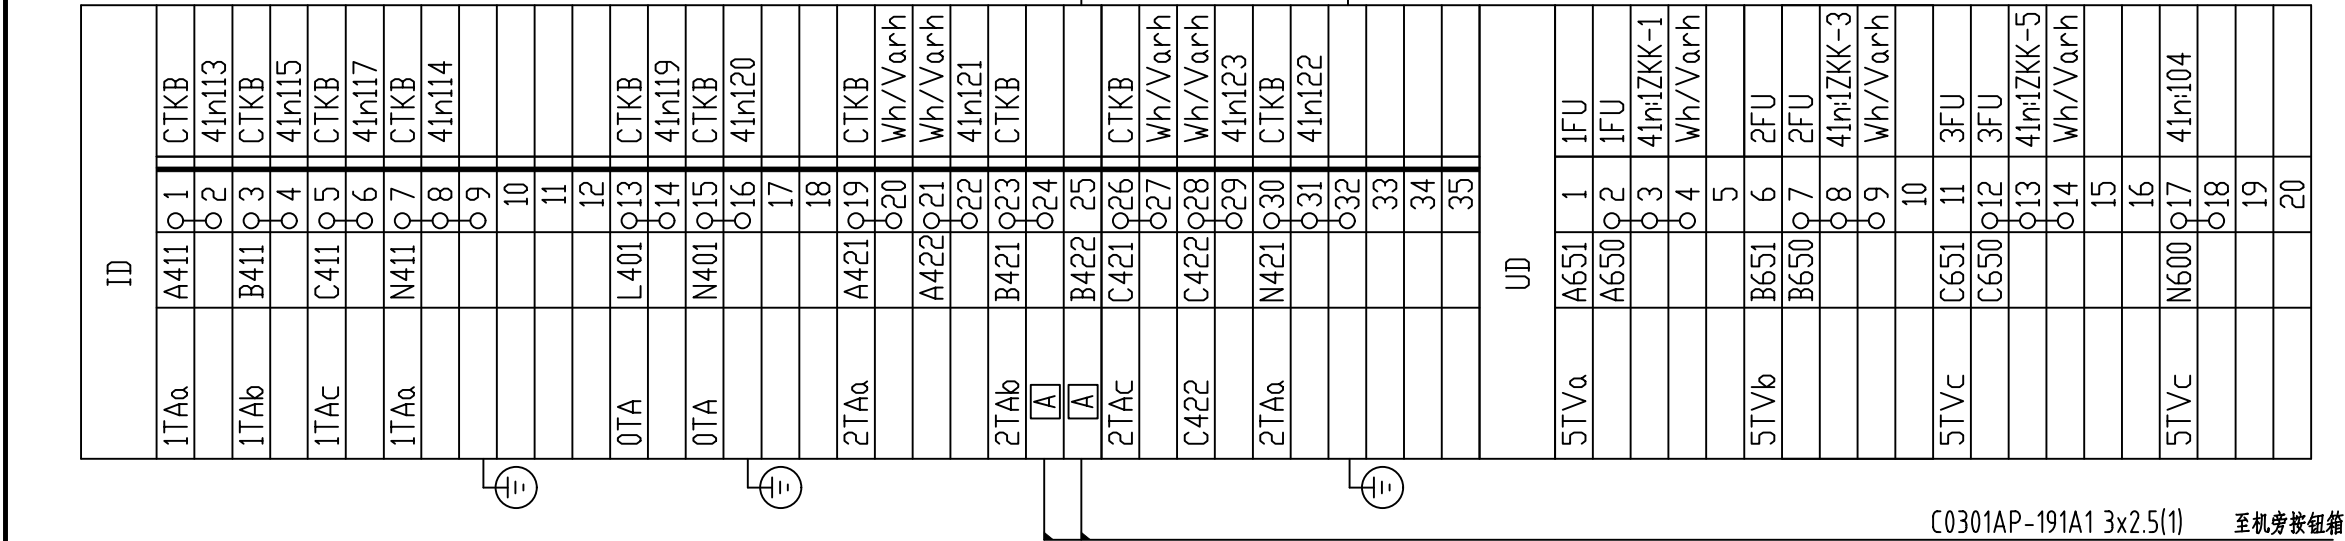

		严怡青	2026.08.18	张红梅	2026.08.19	郭冲会	2026.08.20		
版次	说明	设计	日期	校核	日期	审核	日期	审定	日期
REV.	DESCRIPTION	DESD.	DATE	CHKD.	DATE	INSPD.	DATE	APPD.	DATE
本文件专有权属四川省化工设计院所有,未经四川省化工设计院书面许可不得复制或转让给第三方。 This document is the sole property of Sichuan Chemical Engineering Design Institute. It may not be reproduced or transferred to a third party without Sichuan Chemical Engineering Design Institute prior consent in writing.									

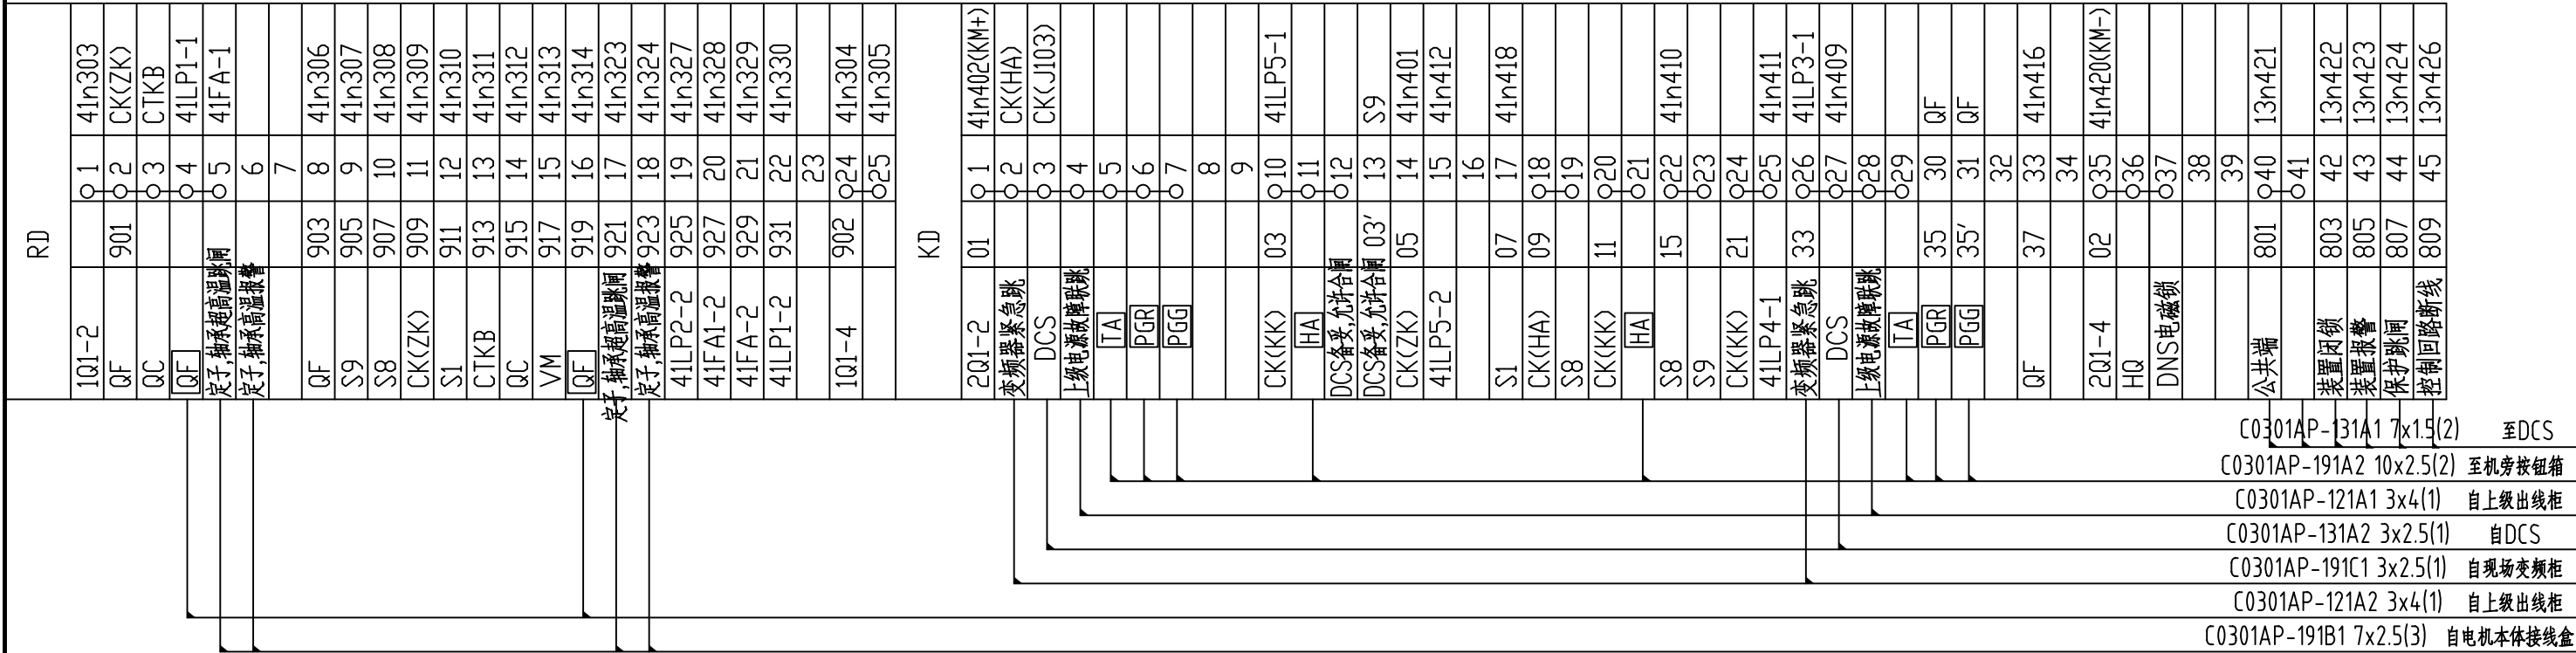

四川省化工设计院

SICHUAN CHEMICAL ENGINEERING DESIGN INSTITUTE

图名 TITLE

主风机电机就地电源进线
保护测控单元原理端子接线图

工程名称	四川宏达股份有限公司
PROJECT	120kt/a硫酸装置设备更新及配套余热发电项目
设计项目	电气
ITEM	
设计阶段	施工图
STAGE	
图号	CH202516-4107
DWG.NO.	
第5张	共6张
SHEET	OF

专业

DISP.

电气

专业负责人

DISP. SUPERVISOR

比例

SCALE

/