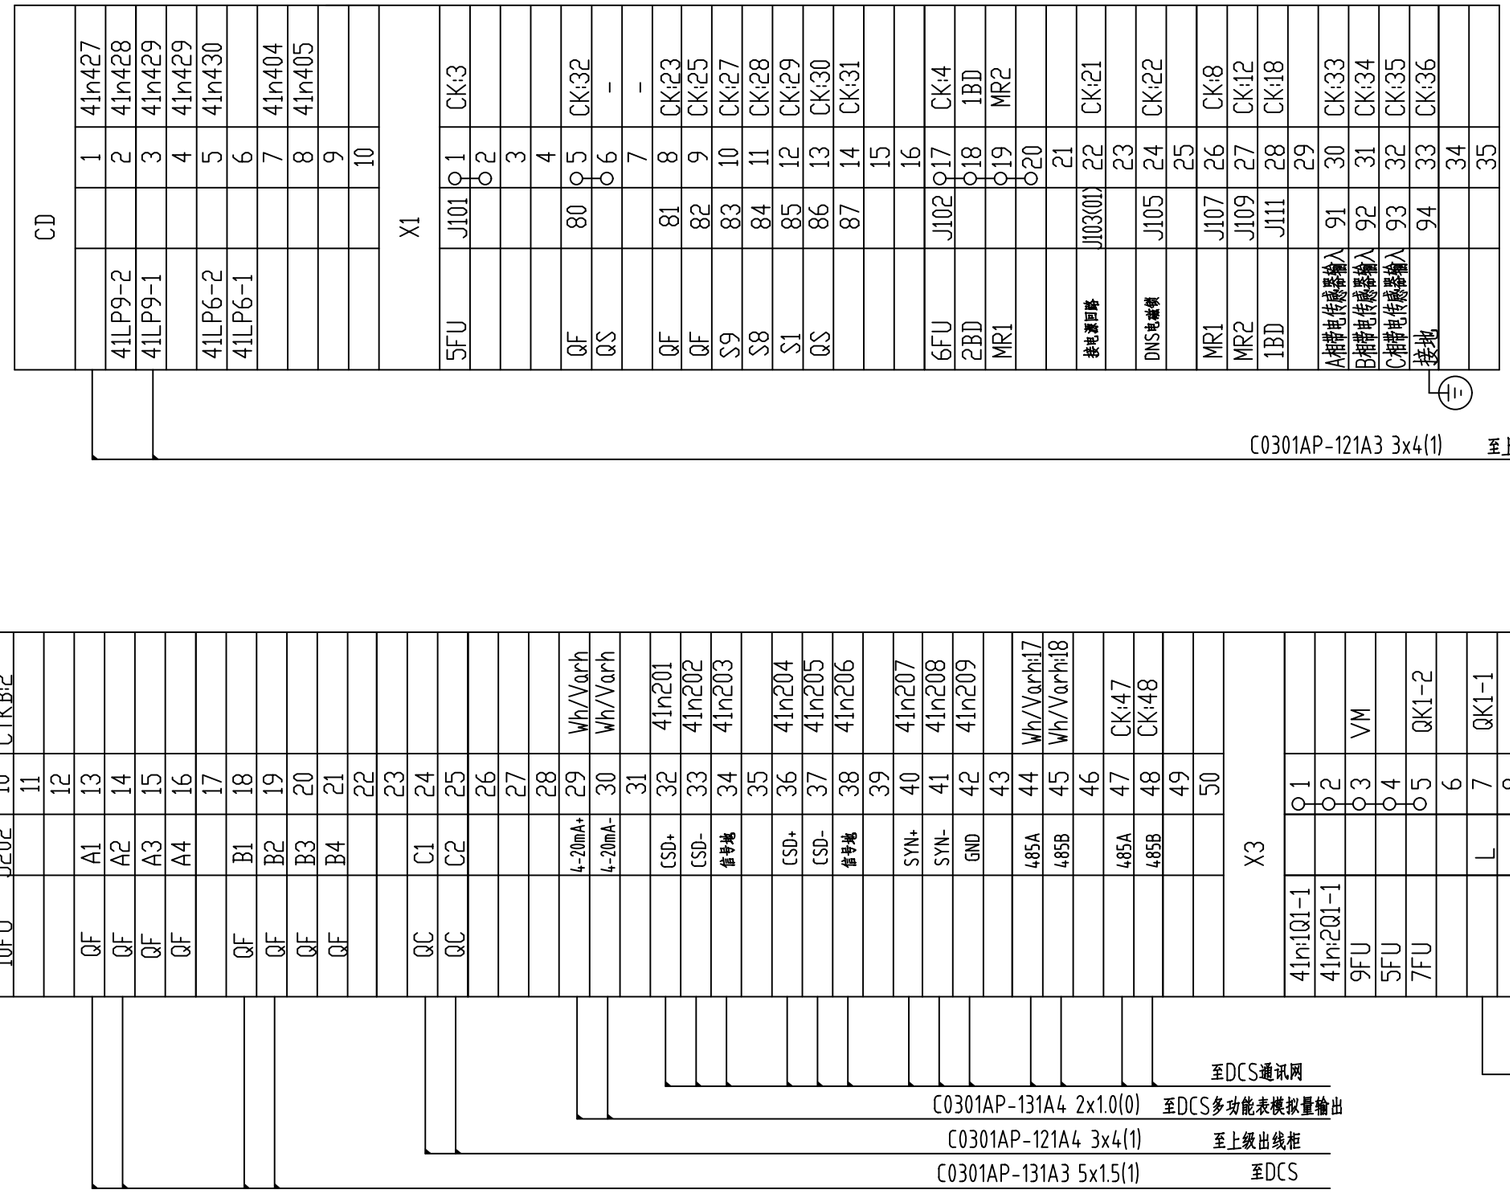

版次 REV.	说明 DESCRIPTION	设计 DESD.	日期 DATE	校核 CHKD.	日期 DATE	审核 INSPD.	日期 DATE	审定 APPD.	日期 DATE
		严柏青	2026.08.18	张红梅	2026.08.19	郭博会	2026.08.20		

本文件专有权属四川省化工设计院所有，未经四川省化工设计院书面许可不得复制或转让给第三方.
This document is the sole property of Sichuan Chemical Engineering Design Institute. It may not be reproduced or transfered to a third party without Sichuan Chemical Engineering Design Institute prior consent in writing.

四川省化工设计院
SICHUAN CHEMICAL ENGINEERING DESIGN INSTITUTE

图名 TITLE

主风机电机就地电源进线保护测控单元原理端子接线图

工程名称 PROJECT	四川宏达股份有限公司 120kt/a硫酸装置设备更新及配套余热发电项目
设计项目 ITEM	电气
设计阶段 STAGE	施工图
图号 DWG.NO.	CH202516-4107
专业 DISP.	电气
专业负责人 DISP. SUPERVISOR	
比例 SCALE	/
第 SHEET	6 张 共 6 张 OF