


A

B


A3 297×120

SPE. 专业	SIG. 签字	DAT. 日期

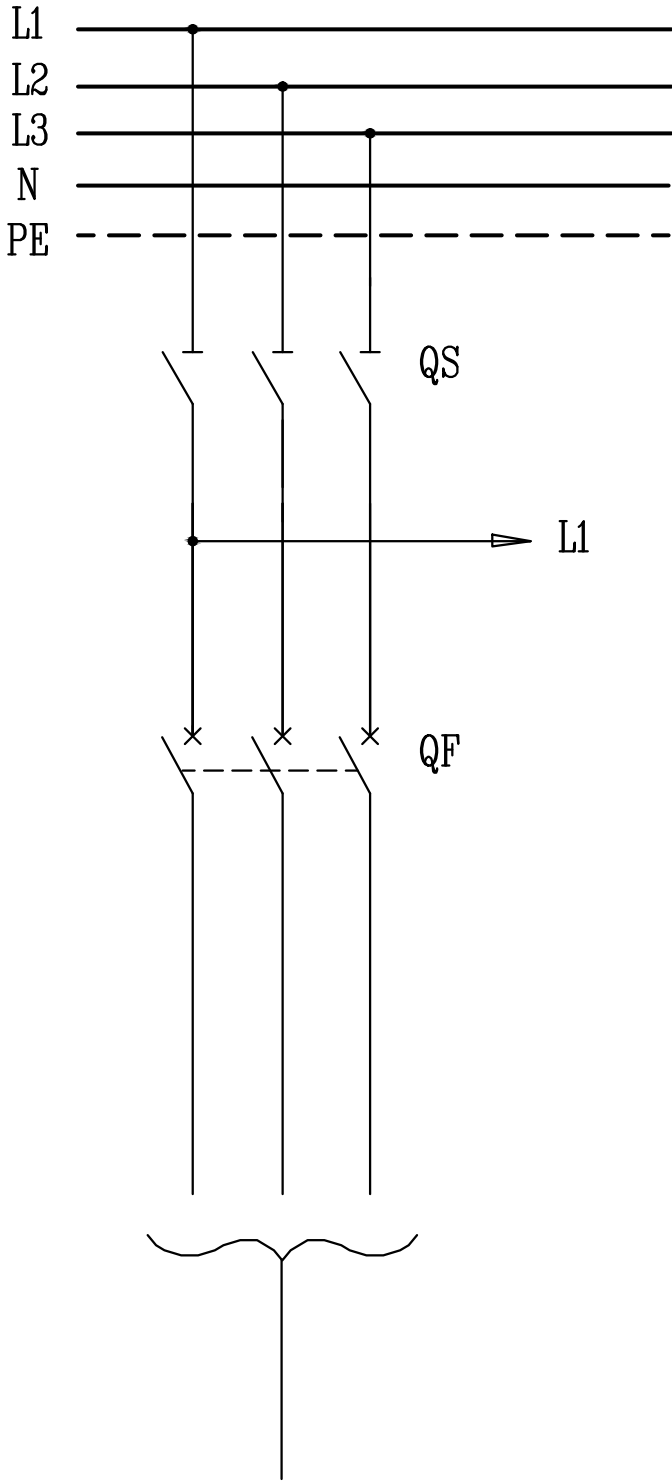

馈线回路负荷(含备用)

二次回路电源	微型断路器	合闸(运行)指示	分闸(停止)指示	故障指示
--------	-------	----------	----------	------

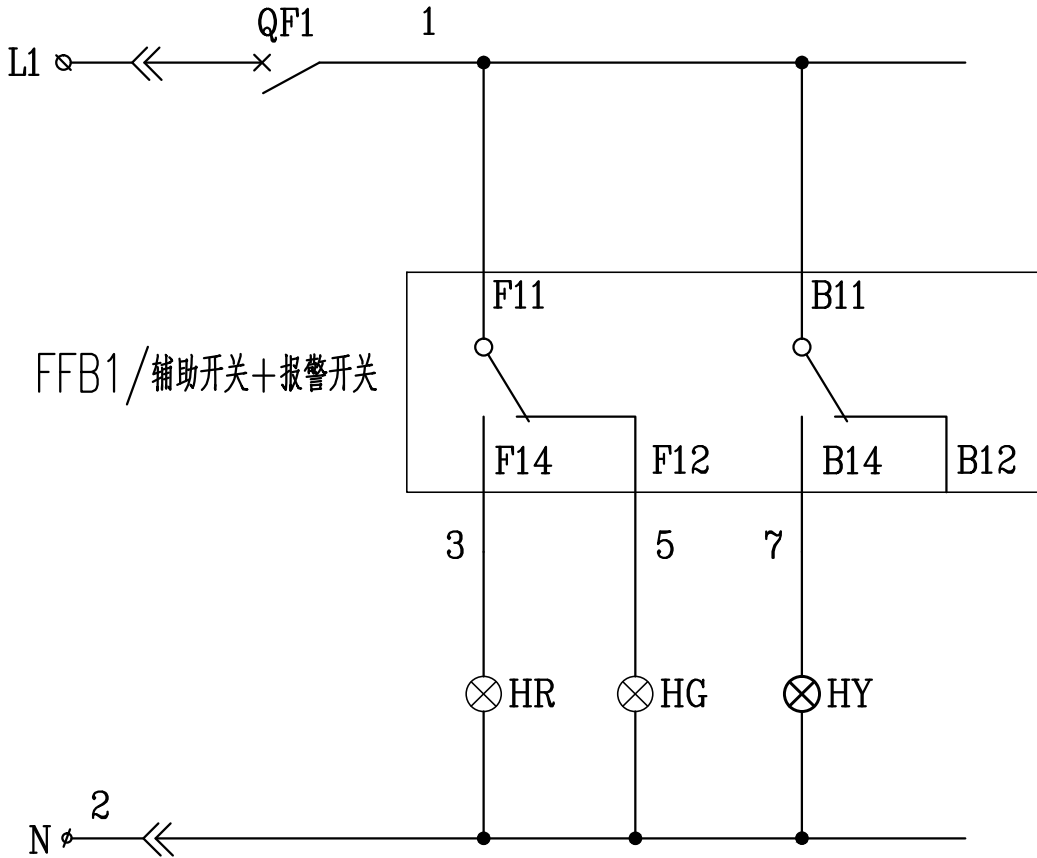

5	HR,HG,HY	信号灯	CJK22-DP/- ~220V,电子式	3	红绿黄各一
4	QF1	微型断路器	AC220V,C6A/1P	1	
3	FFB1	塑壳断路器附件	FFB1/辅助开关+报警开关	1	塑壳断路器配套
2	QF	塑壳断路器		1	详细规格见系统图
1	QS	隔离开关			详细规格见系统图

安装在开关柜上的设备

序号	符号	名称	型号及规格	数量	备注
----	----	----	-------	----	----

	施工图	2026.08.13						
版次 REV.	说 明 DESCRIPTION	日 期 DATE	设 计 DESIGN	校 核 CHECK	审 核 REVIEW	标 准 化 STANDARDIZE	审定/批准 APPROVE	项目经理 P.M.
注: 本文件版权归AOFU所有, 除非得到AOFU书面授权, 否则本文件的全部内容不得复制或泄露给其他个人和团体或用于其他目的。 THIS DOCUMENT IS THE PROPERTY OF AOFU. NO PART OF THIS DOCUMENT SHALL BE REPRODUCED OR DISCLOSED TO OTHERS OR USED FOR ANY PURPOSE WHAT SOEVER EXCEPT WITH THE PRIOR WRITTEN PERMISSION OF AOFU					资 质 等 级 : 甲 级 GRADE OF QUALIFICATION: CLASS A		证 书 编 号 : A111001385 CERTIFICATE NO. : A111001385	
 奥福科技有限公司 (原北京蓝图工程设计有限公司)					用 户 CLIENT	四川宏达股份有限公司		
					工程名称 PROJECT	12万吨硫酸装置设备更新及配套余热发电项目		
					单项名称 UNIT	低位热能回收系统		
					设计阶段 STAGE	施工图		
比 例 SCALE	/	专 业 SPECIAL	电 气	第 1 页 SHEET	共 1 页 OF	图 号 DWG NO.	NJHL25112-90-H01-005	

A

B

C

D

技术提供方
Technology providers

南京海陆化工科技有限公司
Nanjing Hailu Chemical Technology CO. Ltd