柜体型号		GGD								GGD	柜体型号	
柜体编号		AA06								AA07	柜体编号	
主母线规格 TMY-3x(80x8)											相母线型号 TMY-3*(80*8)	
0.4kV I 段一次系统图		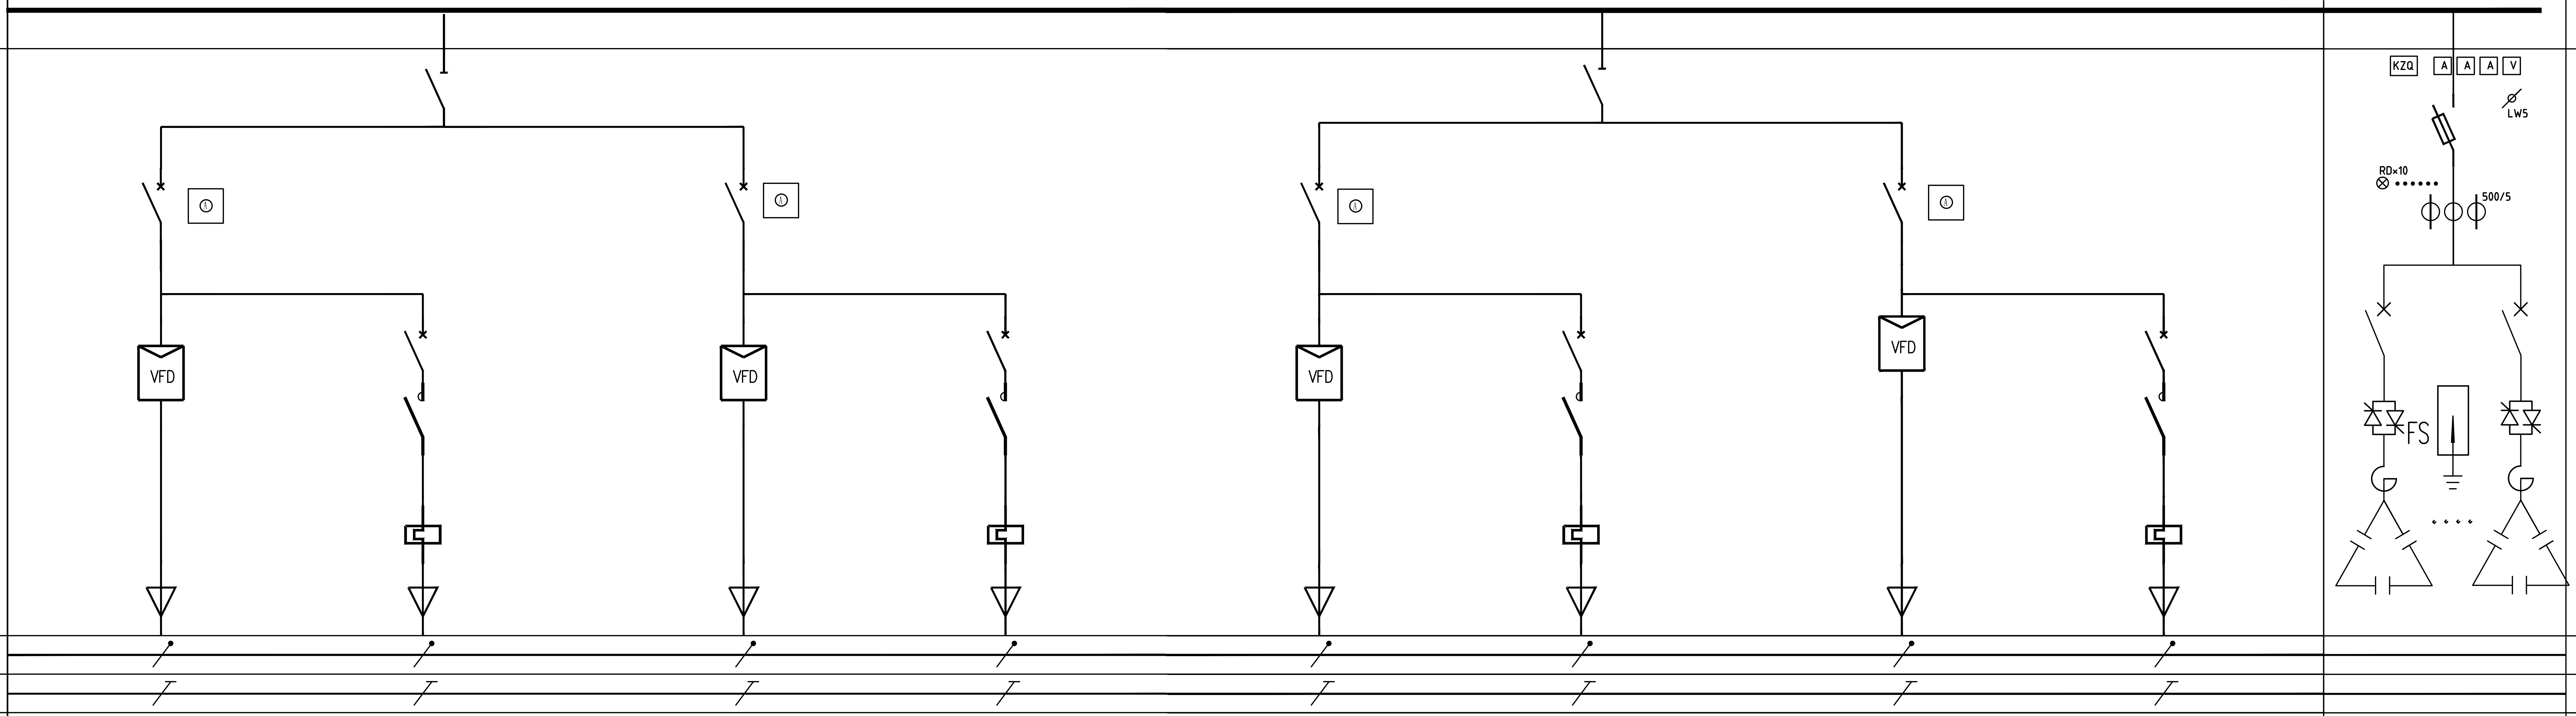									一次接线图	
N母线型号 TMY-60*6											N母线型号 TMY-60×6	
PE母线型号 TMY-60*6											PE母线型号 TMY-60×6	
开关柜尺寸 宽× 深× 高(mm³)		800X800X2200								1000X800X2200	开关柜WxDxH(mm)	
主要元件	刀开关	GL-200				GL-200					回路编号	
	断路器 型号	MCCB (100A Icu/Ics≥50kA)	DZ47-63/3	MCCB (100A Icu/Ics≥50kA	DZ47-63/3	MCCB (100A Icu/Ics≥50kA	DZ47-63/3	MCCB (100A Icu/Ics≥50kA	DZ47-63/3	QR600	主要元件	隔离开关/熔断器
	断路器 整定电流(A)/脱扣器类型	25/32002	D4A	25/32002	D4A	25/32002	D4A	25/32002	D4A	MCCB (100A Icu/Ics≥50kA	断路器	型号
	交流接触器		QAC-9A		QAC-9A		QAC-9A		QAC-9A	50/3300		整定电流(A)/脱扣器类型
	热继电器/电动机保护器		RJ (0.4~0.63A)		RJ (0.4~0.63A)		RJ (0.4~0.63A)		RJ (0.4~0.63A)	配智能复合开关(多功能保护)		电容器专用控制开关
	软起动器/变频器	BP-11KW-3P 350~480V 50/60Hz		BP-7.5KW-3P 350~480V 50/60Hz		BP-11KW-3P 350~480V 50/60Hz		BP-7.5KW-3P 350~480V 50/60Hz		与电容器匹配专用铜芯电抗器		电容器专用电抗器
	电流互感器									500/5,0.5级		电流互感器BH-0.66
	电压表											电压表
	电流表	多功能仪表		多功能仪表		多功能仪表		多功能仪表				电流表
设备名称		1#带式给料机	冷却风机(预估)	1#螺旋输送机	冷却风机(预估)	2#带式给料机	冷却风机(预估)	2#螺旋输送机	冷却风机(预估)	无功补偿柜	设备名称	
设备位号		W0101		W0102		W0103		W0104			设备位号	
设备容量(kW)		7.5	0.22	5.5	0.22	7.5	0.22	5.5	0.22	250kvar(25kvar*10)	设备容量(kW)	
计算电流(A)		14	0.4	10	0.4	14	0.4	10	0.4		计算电流(A)	
电缆型号及规格(ZRBPYJV-0.6/1kV)		3x6+3x1.5mm²	4x2.5mm²	3x6+3x1.5mm²	4x2.5mm²	3x6+3x1.5mm²	4x2.5mm²	3x6+3x1.5mm²	4x2.5mm²		电缆型号及规格(ZRBPYJV-0.6/1kV)	
现场操作柱型号(防腐、防水、防尘)		A2D2K1R1G		A2D2K1R1G		A2D2K1R1G		A2D2K1R1G			现场操作柱型号(防腐、防水、防尘)	
二次原理图编号											二次原理图编号	
备注		注：变频器柜内须单独配置智能温湿度控制器和排风机								1、电容器投切装置采用智能无触点电容投切单元 2、无功补偿柜内须单独配置智能温湿度控制器和排风机	备注	

0						/	/	/
版次 REV.	说明 DESCRIPTION	日期 DATE	设计 DESIGN	校核 CHECK	审核 REVIEW	标准化 STANDARDIZE	审定/批准 APPROVE	项目经理 P.M.

注：本文件版权归AOFU所有，除非得到AOFU书面授权，否则本文件的任何内容均不得复制或泄露给其他个人和团体或用于其他目的。
THIS DOCUMENT IS THE PROPERTY OF AOFU. NO PART OF THIS DOCUMENT SHALL BE REPRODUCED OR DISCLOSED TO OTHERS OR USED FOR ANY PURPOSE WHAT SOEVER EXCEPT WITH THE PRIOR WRITTEN PERMISSION OF AOFU SCIENCE TECHNOLOGY CO., LTD.

资质等级：甲级
GRADE OF QUALIFICATION: CLASS A
证书编号: A111001385
CERTIFICATE NO.: A111001385

奥福科技有限公司
(原北京蓝图工程设计有限公司)

用户 CLIENT	四川蜀创绿基新材料有限公司
工程名称 PROJECT	磷石膏无害化处理(含水泥缓凝剂)生产装置项目
单项名称 UNIT	磷石膏无害化处理(含水泥缓凝剂)生产装置
设计阶段 STAGE	施工图
图号 DWG NO.	261017-DD-0000-90-04

低压配电系统图5

比例 SCALE	\	专业 SPECIAL	电气	第 5 页 SHEET	共 6 页 OF

专业 SPE.	签字 SIG.	日期 DAT.

A2+1/4 420×742