



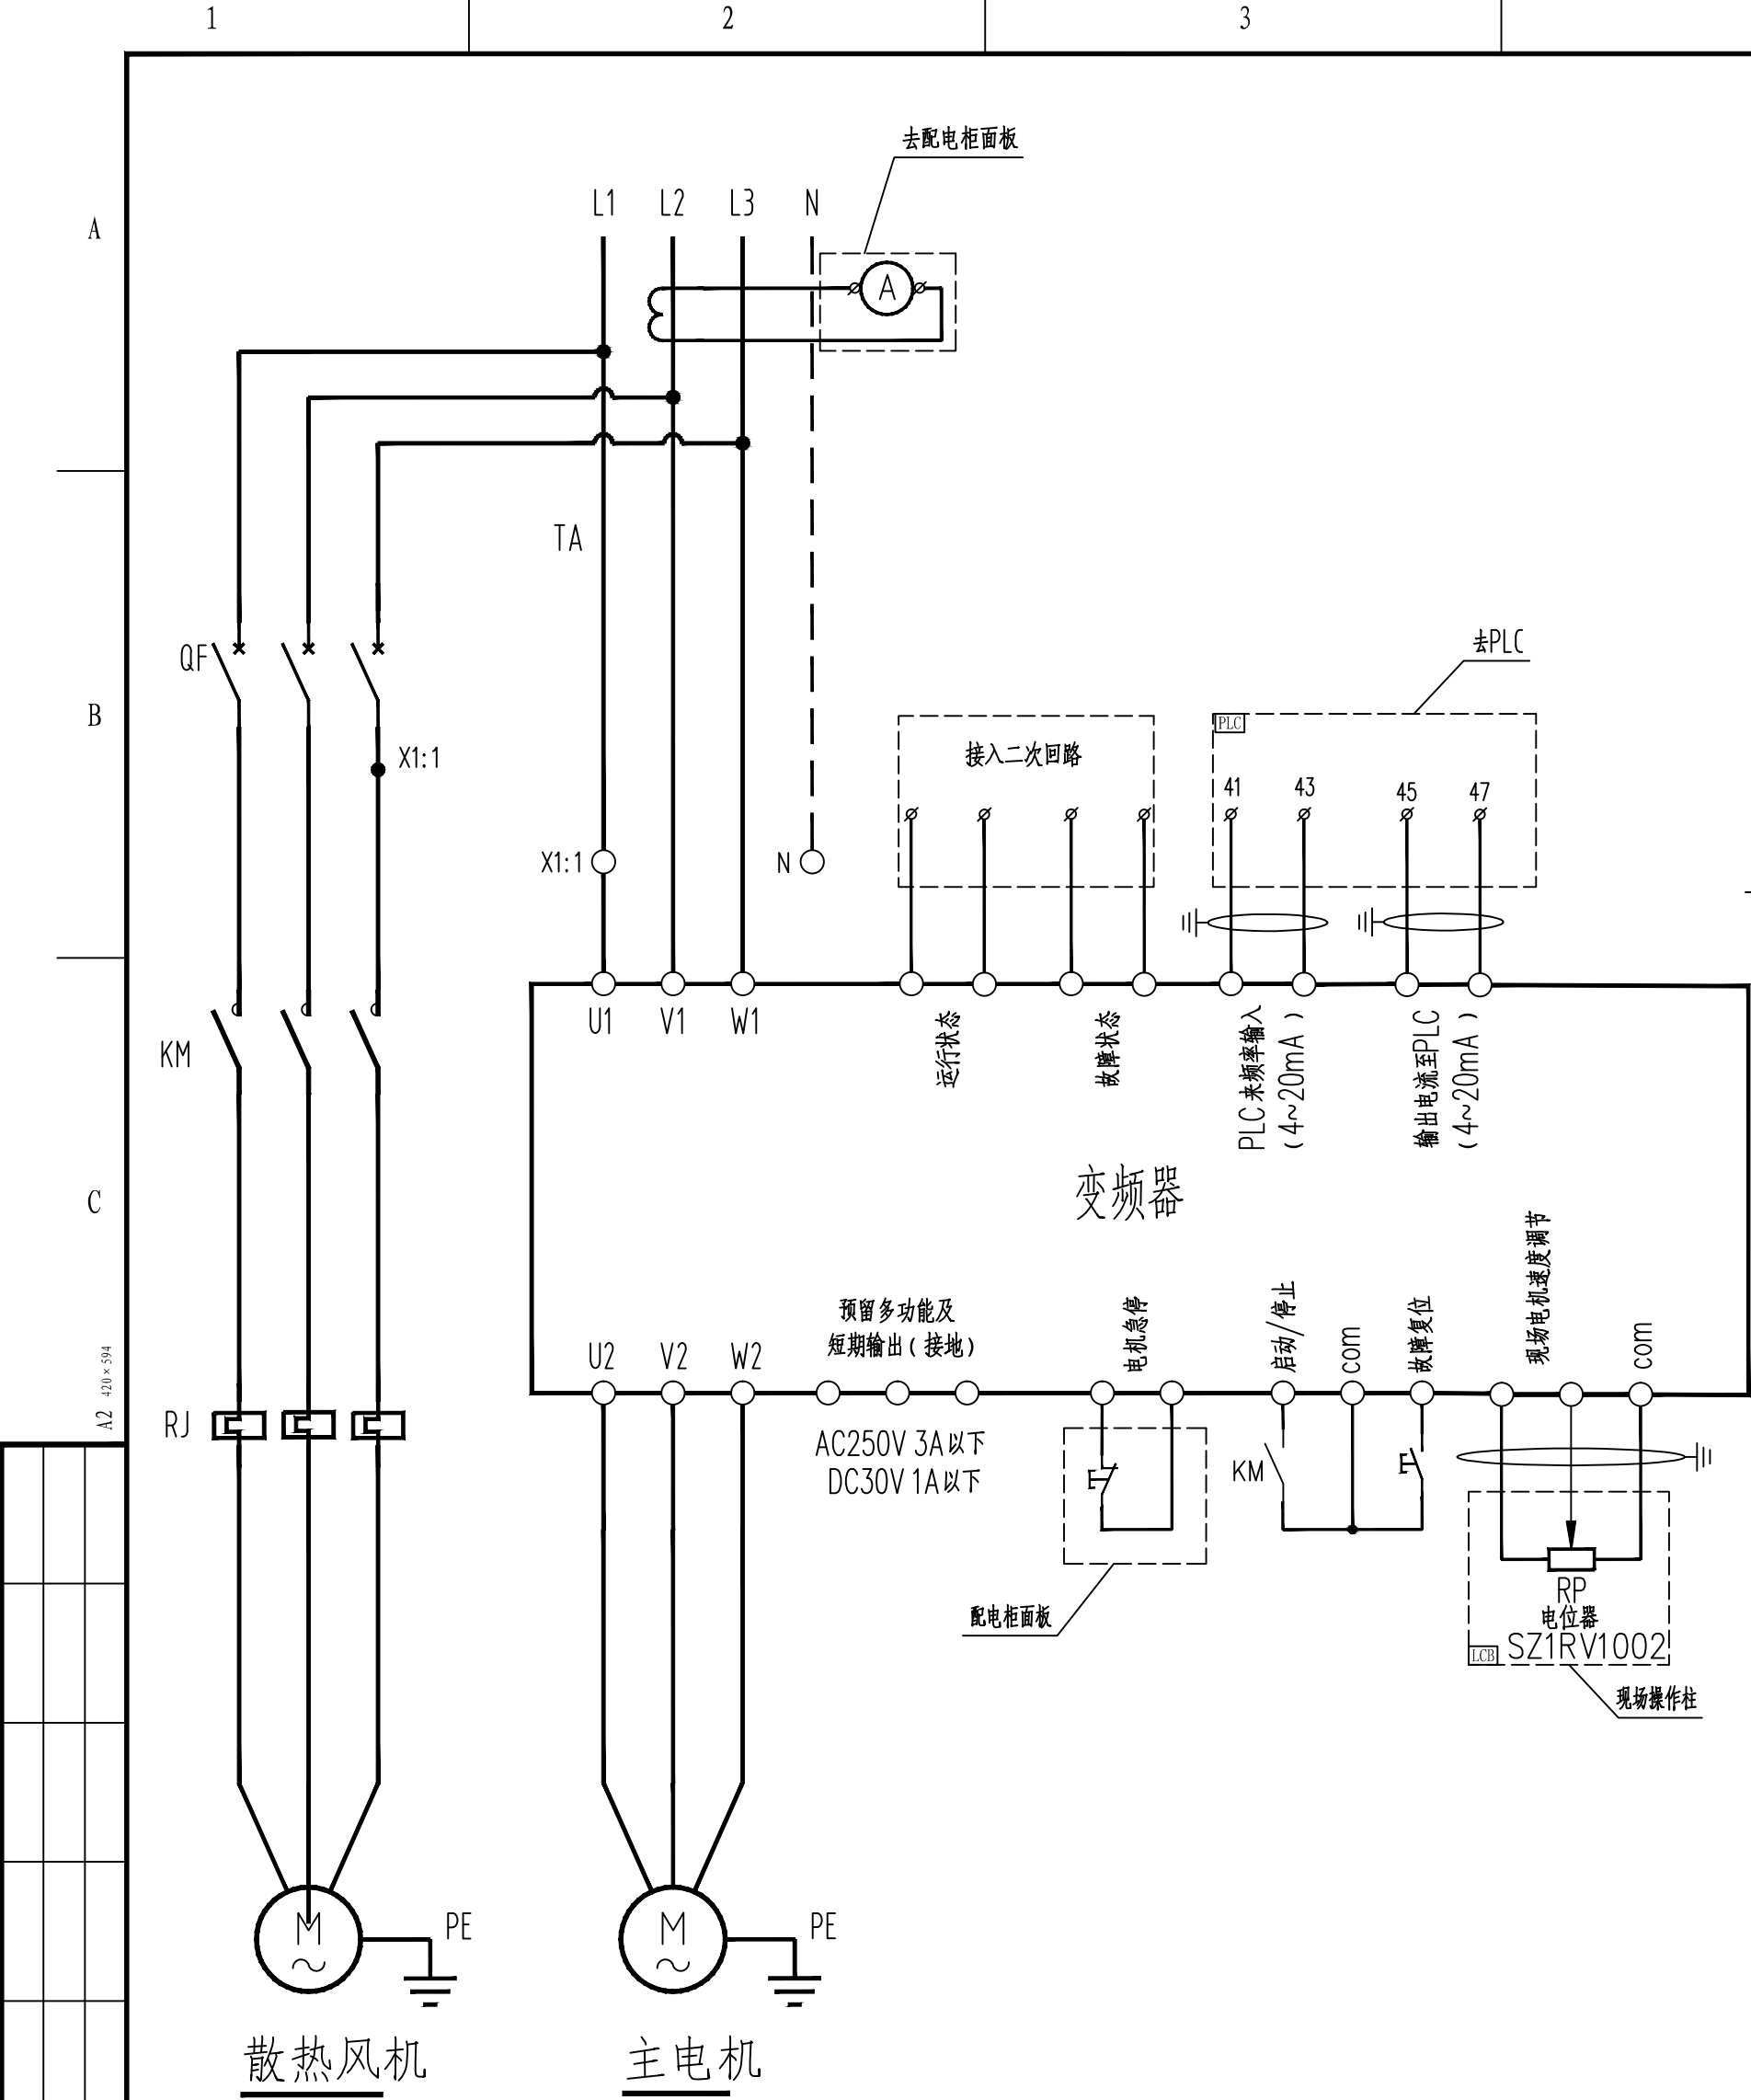

现场启动及停止 远程停止	远程启动	远程控制允许	变频器信号	故障状态灯	运行状态灯	停止状态灯
-----------------	------	--------	-------	-------	-------	-------

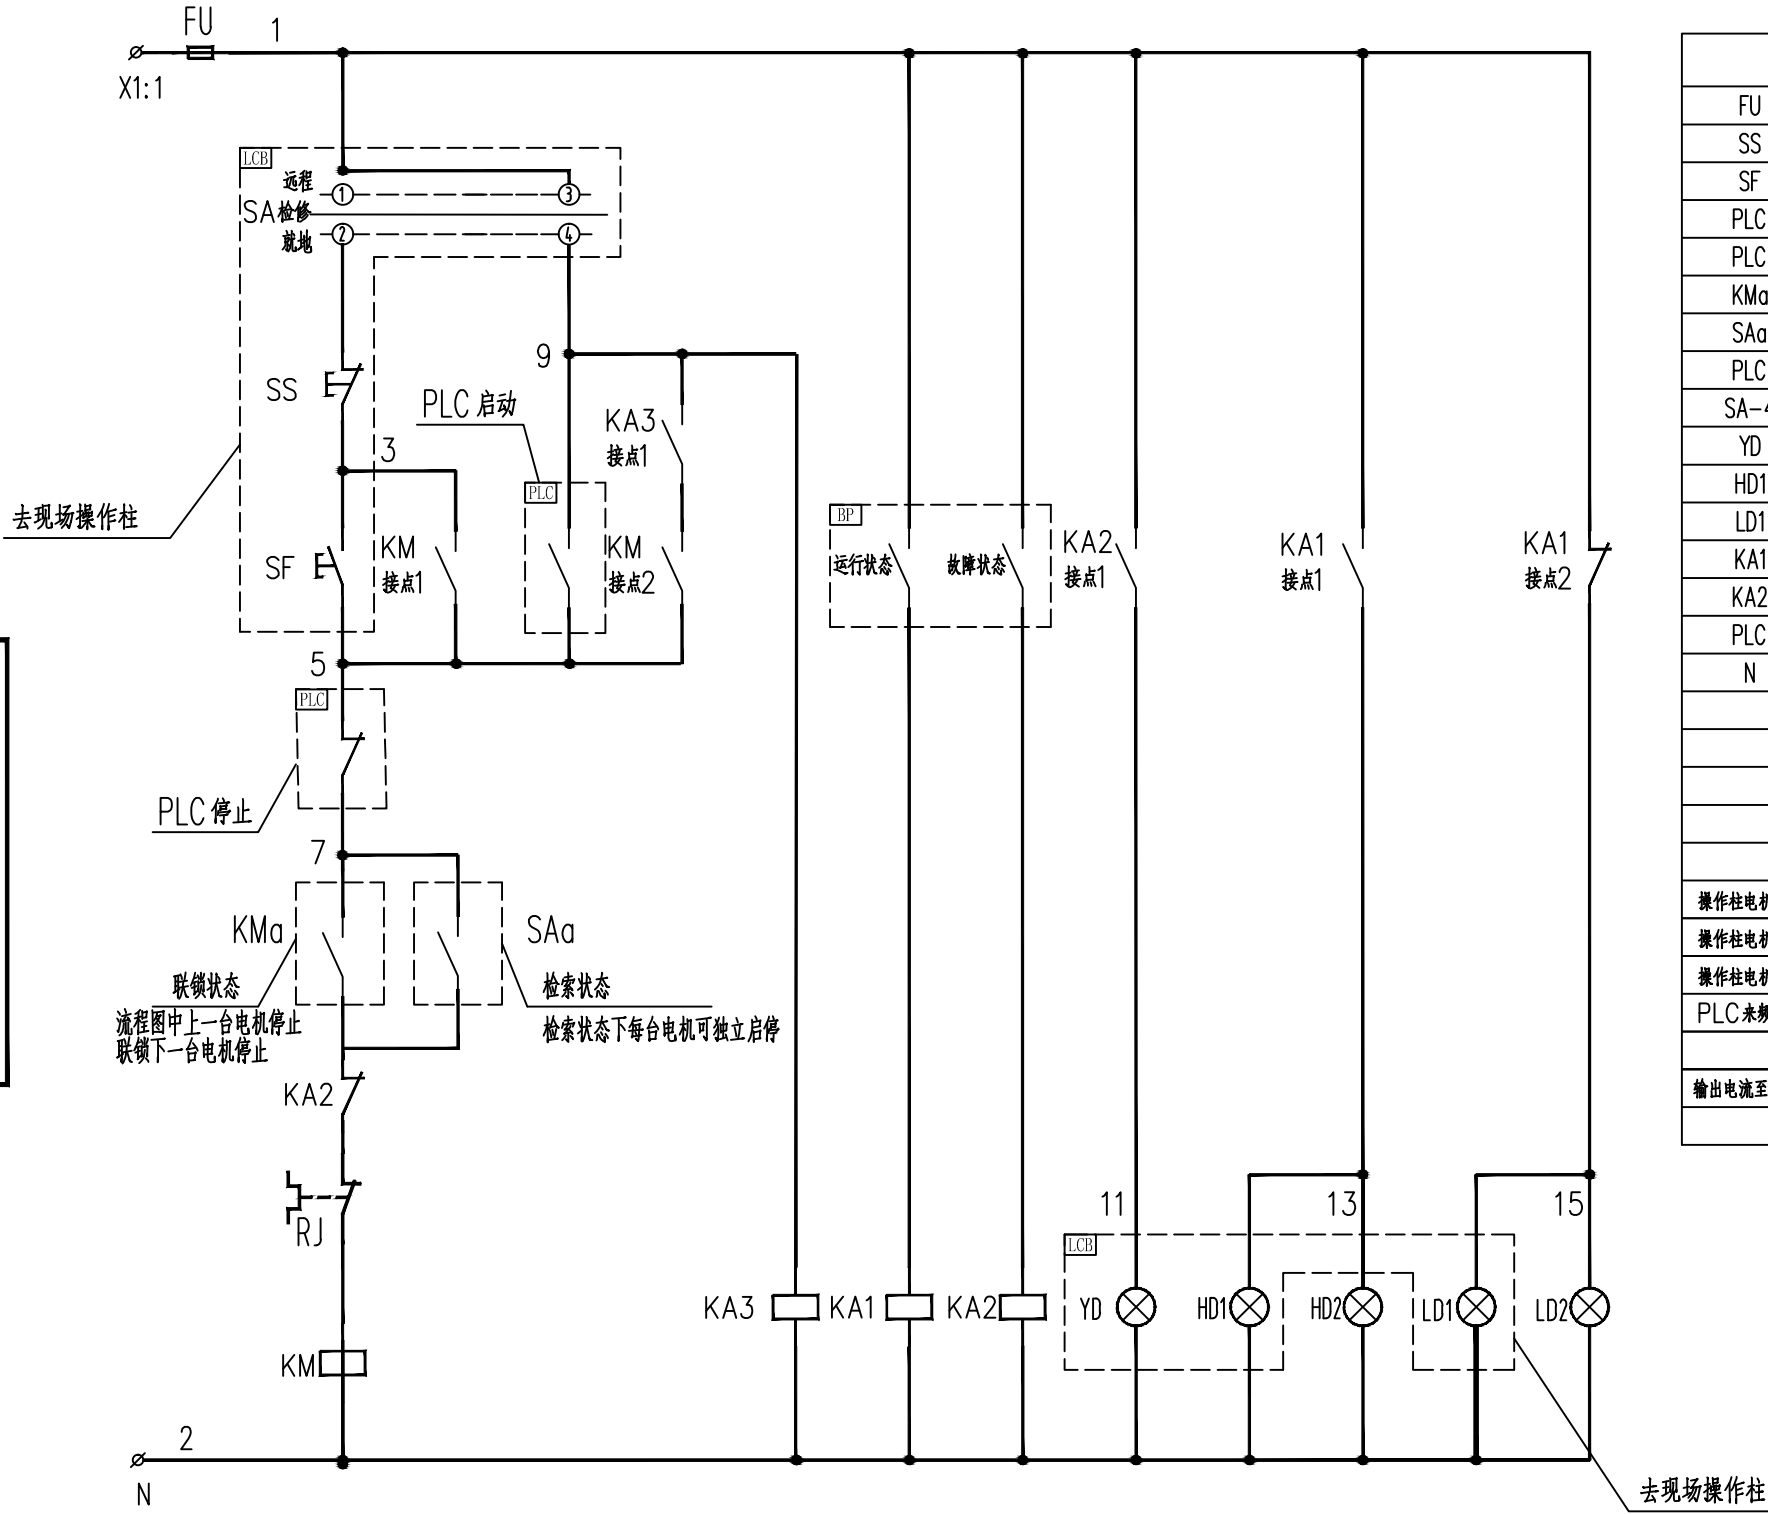

接线端子		
FU	1	1
SS	2	3
SF	3	5
PLC	4	
PLC	5	
KMa	6	7
SAa	7	
PLC	8	9
SA-4	9	
YD	10	11
HD1	11	13
LD1	12	15
KA1	13	17
KA2	14	19
PLC	15	21
N	16	2
变频器		
操作柱电机调速	25	35
操作柱电机调速	26	37
操作柱电机调速	27	39
PLC未频率输入	28	41
	29	43
输出电流至PLC	28	45
	29	47

至PLC ZR-DJVPVPR-0.3/0.5kV-1x2x15mm

至PLC ZR-DJVPVPR-0.3/0.5kV-1x2x15mm

至PLC 联锁与检修状态 ZR-KYJV-0.45/0.75kV-8x15

至现场操作柱 电机调速调节 ZR-KYJV-0.45/0.75kV-4x15

至现场操作柱 控制信号 ZR-KYJV-0.45/0.75kV-8x15

至PLC 电机运行及故障状态 ZR-KYJV-0.45/0.75kV-4x15

至PLC 电机故障 ZR-KYJV-0.45/0.75kV-6x15

- 说明:
- 本图纸适用于本图适用变频直启电机的 的控制原理图。
 - 控制要求: a. 就地操作柱控制电机启动、停止、调速; 就地操作柱显示电机状态、变频器故障状态;
 - 本接线图供参考, 最终以厂家配线图为准。
 - 此PLC系统为预留系统。

SA转换开关接点图表

位置 and 用途 接点号	远方	检修	就地
	↘	↑	↗
	A	OFF	M
	45°	0°	45°
1-II-II-2			×
3-II-II-4	×		

		2026.8	孙金峰	周晓国	向宽宏	/	/	/
版次 REV.	说 明 DESCRIPTION	日 期 DATE	设 计 DESIGN	校 核 CHECK	审 核 REVIEW	标 准 化 STANDARDIZE	审 定/批准 APPROVE	项 目 经 理 P.M.
注: 本文件版权归AOFU所有, 除非得到AOFU书面授权, 否则本文件的任何内容均不得复制或披露给其他个人和团体或用于其他目的。 THIS DOCUMENT IS THE PROPERTY OF AOFU. NO PART OF THIS DOCUMENT SHALL BE REPRODUCED OR DISCLOSED TO OTHERS OR USED FOR ANY PURPOSE WHAT SOEVER EXCEPT WITH THE PRIOR WRITTEN PERMISSION OF AOFU SCIENCE TECHNOLOGY CO., LTD.						资 质 等 级: 甲 级 GRADE OF QUALIFICATION: CLASS A	证 书 编 号: CERTIFICATE NO.: A111001385	
奥福科技有限公司 (原北京蓝图工程设计有限公司)						用 户 CLIENT	四川蜀创绿基新材料有限公司	
						工程名称 PROJECT	磷石膏无害化处理(含水泥缓凝剂)生产装置项目	
						单位名称 UNIT	磷石膏无害化处理(含水泥缓凝剂)生产装置	
						设计阶段 STAGE	施工图	
比 例 SCALE	\	专 业 SPECIAL	电 气	第 1 页 SHEET	共 3 页 OF	图 号 DWG NO.	261017-DD-0000-90-05	

SPE.
签字

STG.
日期

DAT.