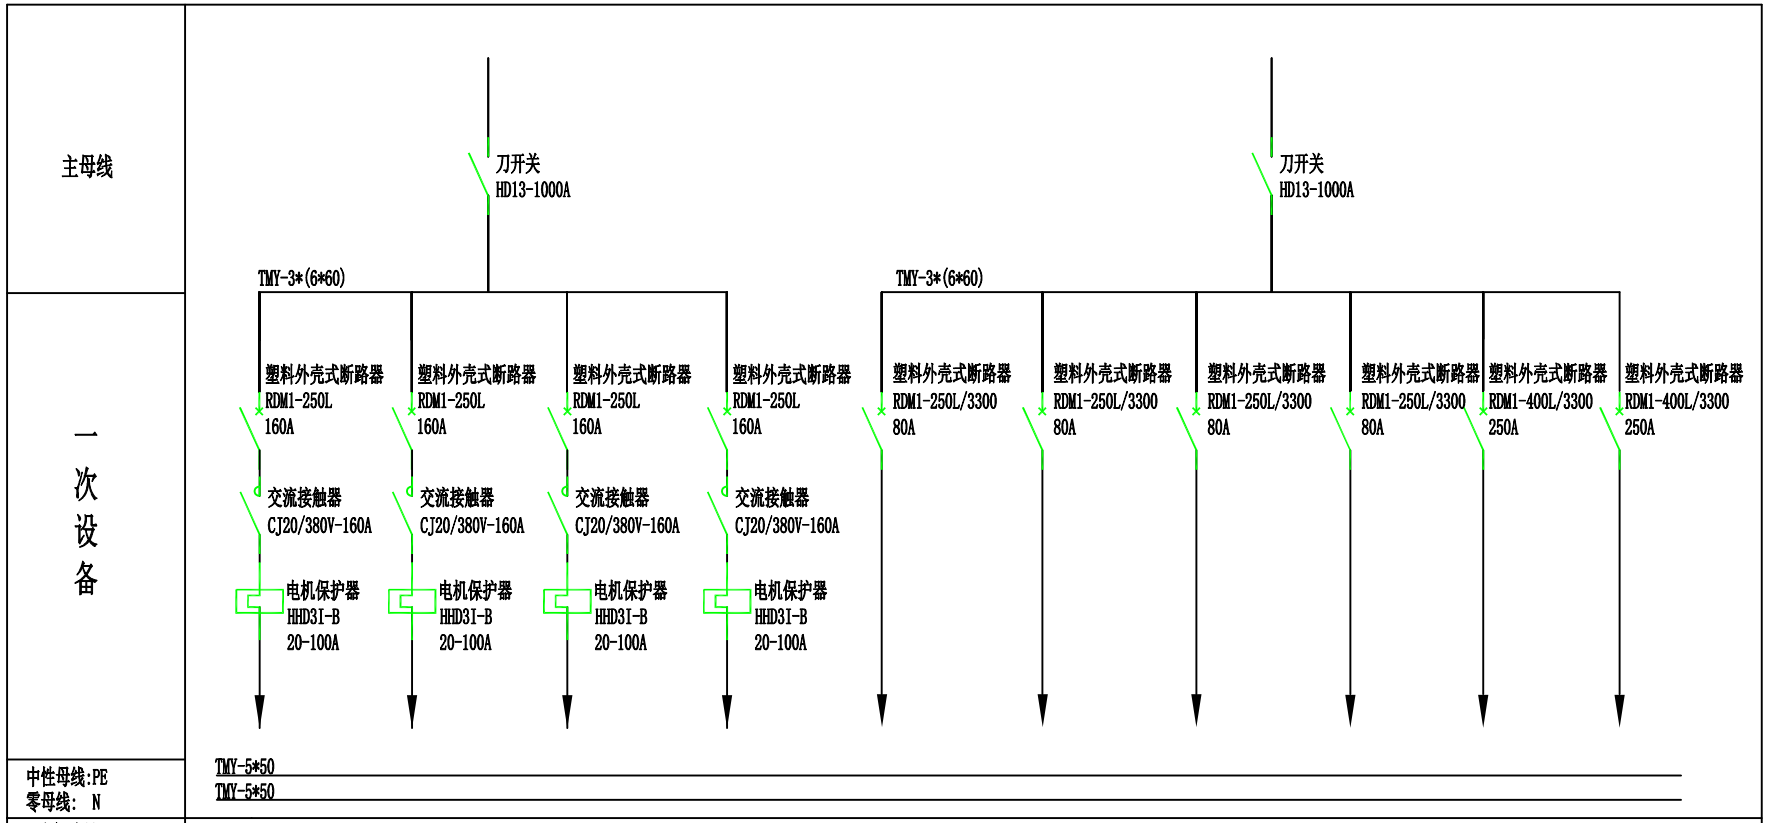


配电柜编号	01									
配电柜型号	GGD									
配电柜尺寸（宽*高*深）					900*2200*800					
设备编号	1P	2P	3P	4P	5P	6P	7P	8P	9P	10P
设备名称	1#风机	2#风机	3#风机	4#风机	950#变电源	965#变电源	964#变电源	968#变电源	冷却塔电源	备用
设备功率（KW）	45	45	45	45	20	20	20	20	70	20

技术要求:

1、配电屏环氧喷塑处理，着驼灰色；

2、与原配电柜连接：电缆连接；

3、配电柜尺寸：宽*高*深=900*2200*800；

4、配电屏布置：1P-4P布置在屏后面，5P-10P布置在屏正面，各用一把刀开关；

4、所有电机回路皆为两地控制，屏面安装启停按钮。按钮铭牌框里需写上设备名称，每一个主回路设置对应的二次控制回路；

5、电机保护器具有缺相、过流、短路等保护，显示控制面板布置在配电柜面板上；

6、数量：1面。

四川宏达股份什邡有色金属分公司			整流系统改造新增动力屏	
审定			配电系统图	建厂地址
审核				设计阶段
校核				电施
设计				
制图				