
左

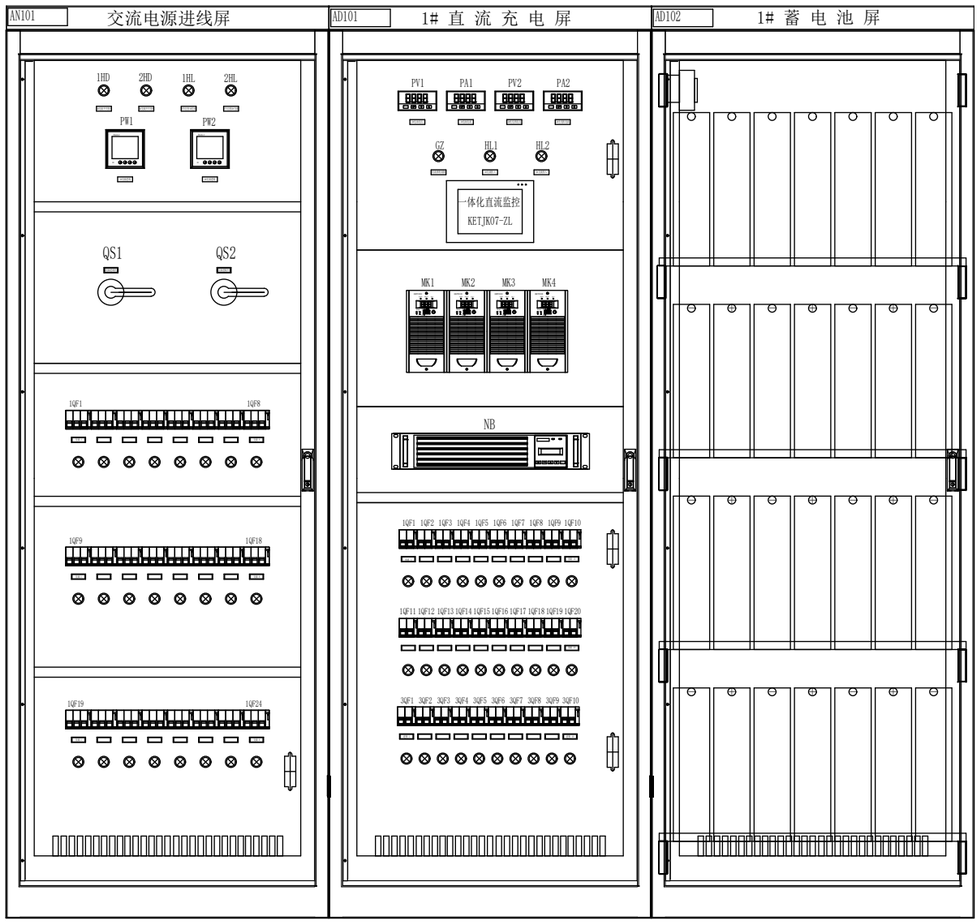

版次 REV.	说明 DESCRIPTION	设计 DESD.	日期 DATE	校核 CHKD.	日期 DATE	审核 INSPD.	日期 DATE	审定 APPD.	日期 DATE

本文件专有权属四川省化工设计院所有,未经四川省化工设计院书面许可不得复制或转让给第三方.
This document is the sole property of Sichuan Chemical Engineering Design Institute. It may not be reproduced or transfered to a third party without Sichuan Chemical Engineering Design Institute prior consent in writing.

四川省化工设计院
SICHUAN CHEMICAL ENGINEERING DESIGN INSTITUTE

工程名称 PROJECT	四川宏达股份有限公司 120kt/a硫酸装置设备更新及配套余热发电项目
设计项目 ITEM	电气
设计阶段 STAGE	施工图
图号 DWG.NO.	CH202516-4104-2

图名 TITLE

站用交、直流屏排列图

专业 DISP.	电气	专业负责人 DISP. SUPERVISOR		比例 SCALE	/	第 2 张 共 2 张 SHEET OF