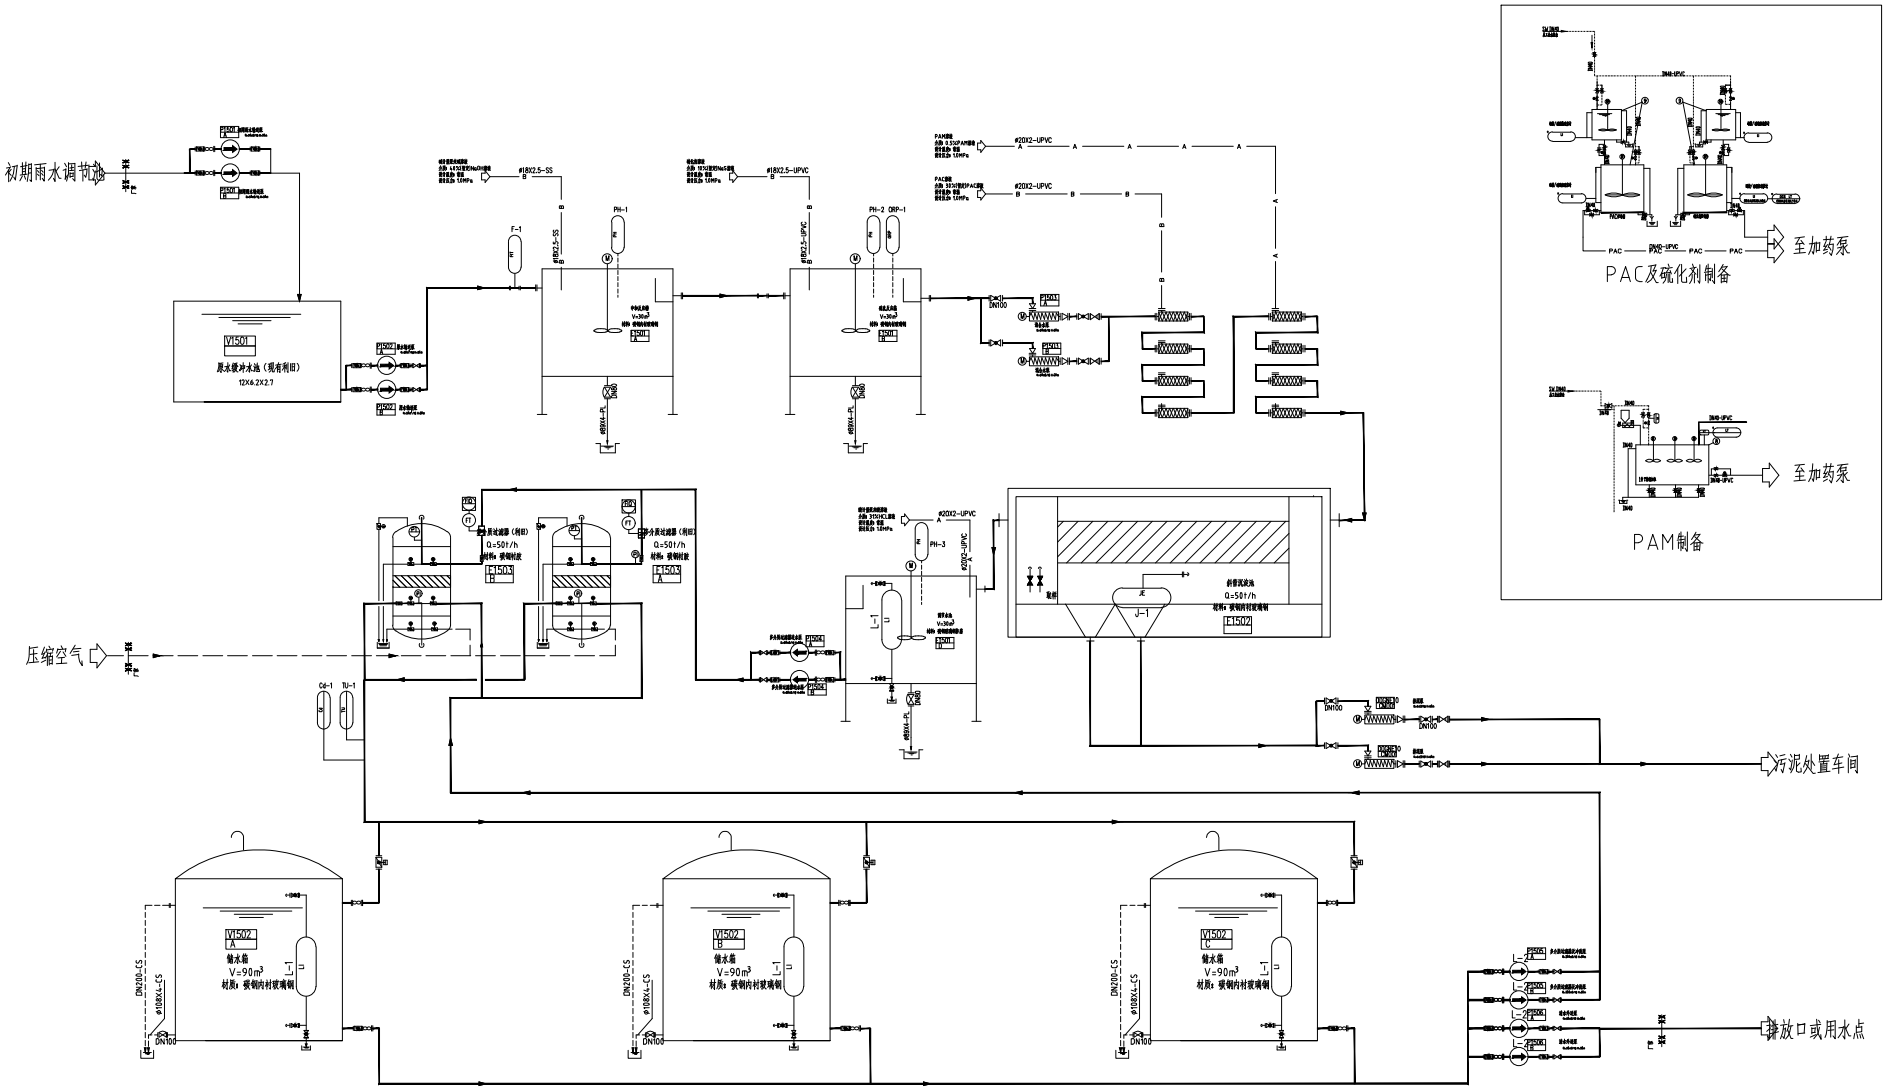


本文件专有权属四川省化工设计院所有，未经四川省化工设计院书面许可不得复制或转让给第三方。
This document is the sole property of Sichuan Chemical Engineering Design Institute. It may not be reproduced or transferred to a third party without Sichuan Chemical Engineering Design Institute prior consent in writing.

四川省化工设计院
SICHUAN CHEMICAL ENGINEERING DESIGN INSTITUTE

工程名称 PROJECT	四川宏达股份有限公司 初期雨水应急处理项目
设计项目 ITEM	雨水处理
设计阶段 STAGE	施工图
图号 DWG.NO.	CH202612-3101-01
图名 TITLE	工艺流程图
比例 SCALE	1:50
张次 SHEET	1第 1张 共 1

版次 REV.	说明 DESCRIPTION	设计 DESD.	日期 DATE	校核 CHKD.	日期 DATE	审核 EXMD.	日期 DATE	批准 APPD.	日期 DATE
1.0									

专业 DISP. 设备 专业负责人 RESPONSIBLE