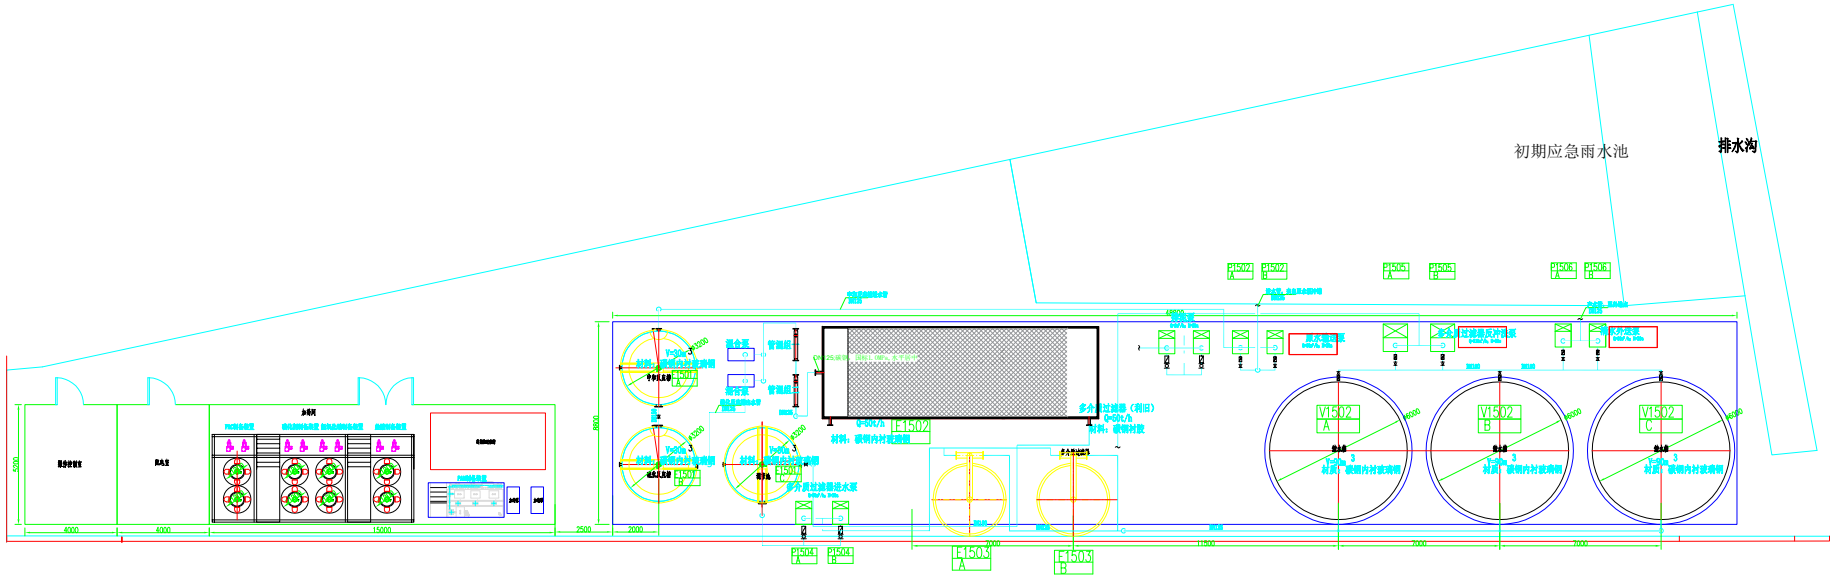


初期雨水处理系统管道平面布置图

本文件专有权属四川省化工设计院所有，未经四川省化工设计院书面许可不得复制或转让给第三方。
This document is the sole property of Sichuan Chemical Engineering Design Institute. It may not be reproduced or transferred to a third party without Sichuan Chemical Engineering Design Institute prior consent in writing.

四川省化工设计院 SICHUAN CHEMICAL ENGINEERING DESIGN INSTITUTE

工程名称 PROJECT	四川宏达股份有限公司 初期雨水应急处理项目
设计项目	雨水处理
设计阶段	施 工 图
图 号 DWG. NO.	CH202612-3101-01
图名 TITLE	平面布置图
比例 SCALE	1:50
第 张 共 张 SHEET	1 0

版次 REV.	说明 DESCRIPTION	设计 DESIGN	日期 DATE	校核 CHECK	日期 DATE	审核 EXAM.	日期 DATE	批准 APP.	日期 DATE	专业	设备 专业负责人
1.0											