
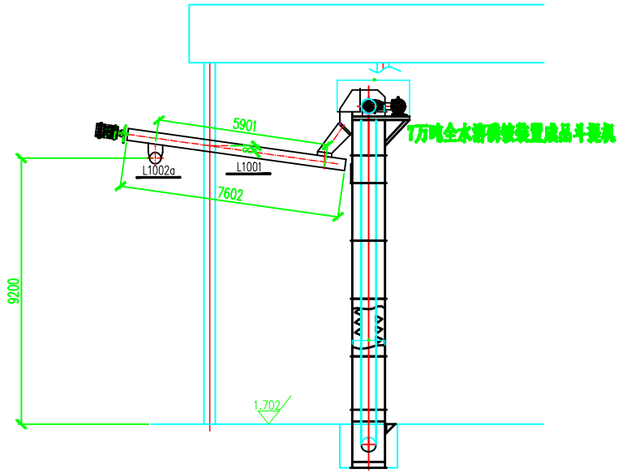


C-C立面图1：100

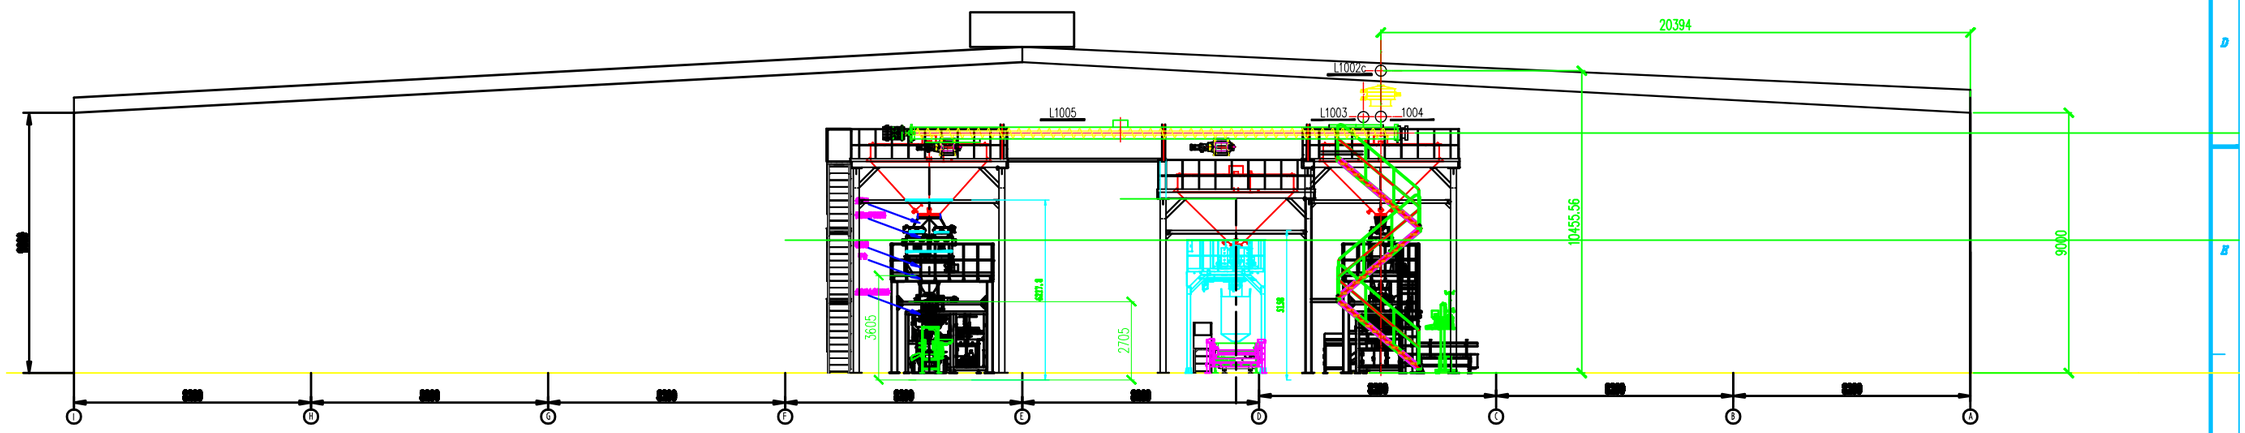

A-A立面图1：100

								2026.08
修改	说明	设计	校对	审核	审定	专业负责	项目负责	日期
北京恒工重设计有限公司			完成单位	甲级	证书编号	A113CL00017		
业主	宏达股份有限公司		图名	立面图				
项目	7万吨/a磷酸装置磷铵料浆储存及造粒							
施工图	A-A		图号	GY-20-04				
北京	专业	工艺	设计阶段	施工图	比例	1 100	第 4 张 共 5 张	