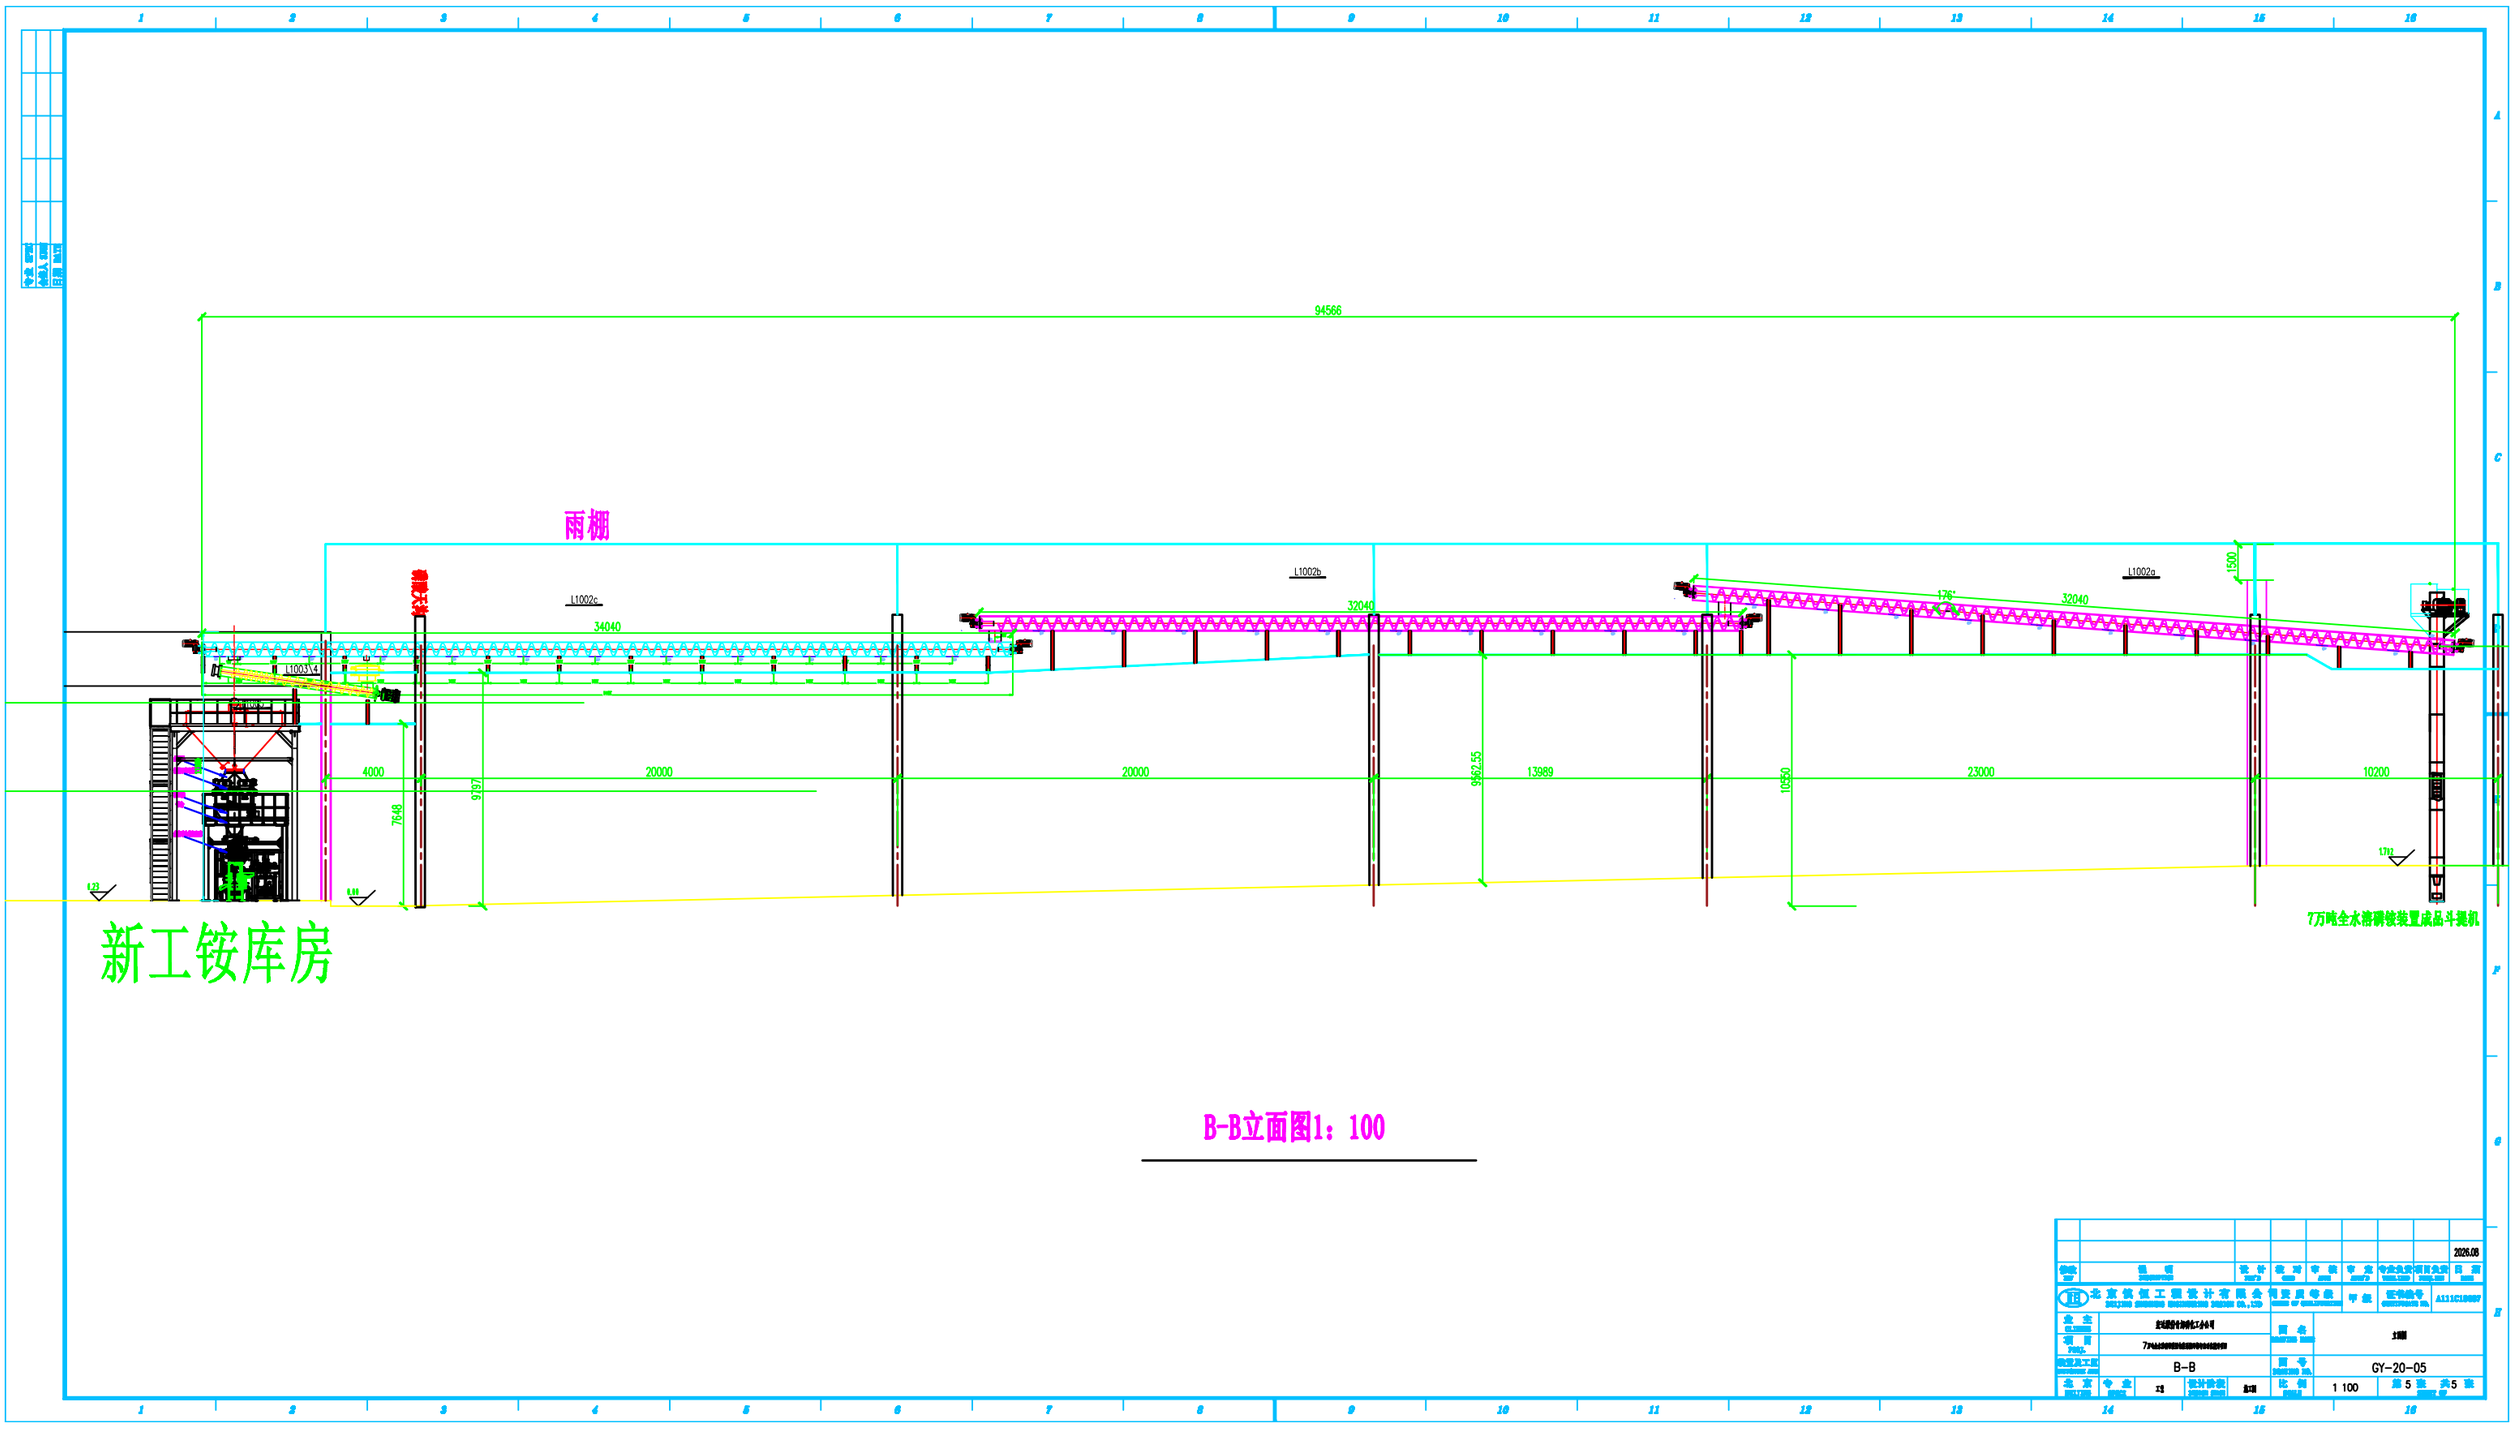


B-B立面图1：100

									2026.08
修改记录	备注	设计	校对	审核	专业	专业负责	项目负责	日期	
北京恒工工程设计有限公司					甲级	证书编号	A111C10007		
建设单位				图名					
项目									
项目及子项	B-B			图号	GY-20-05				
专业	专业	设计阶段		比例	1:100	第 5 张	共 5 张		