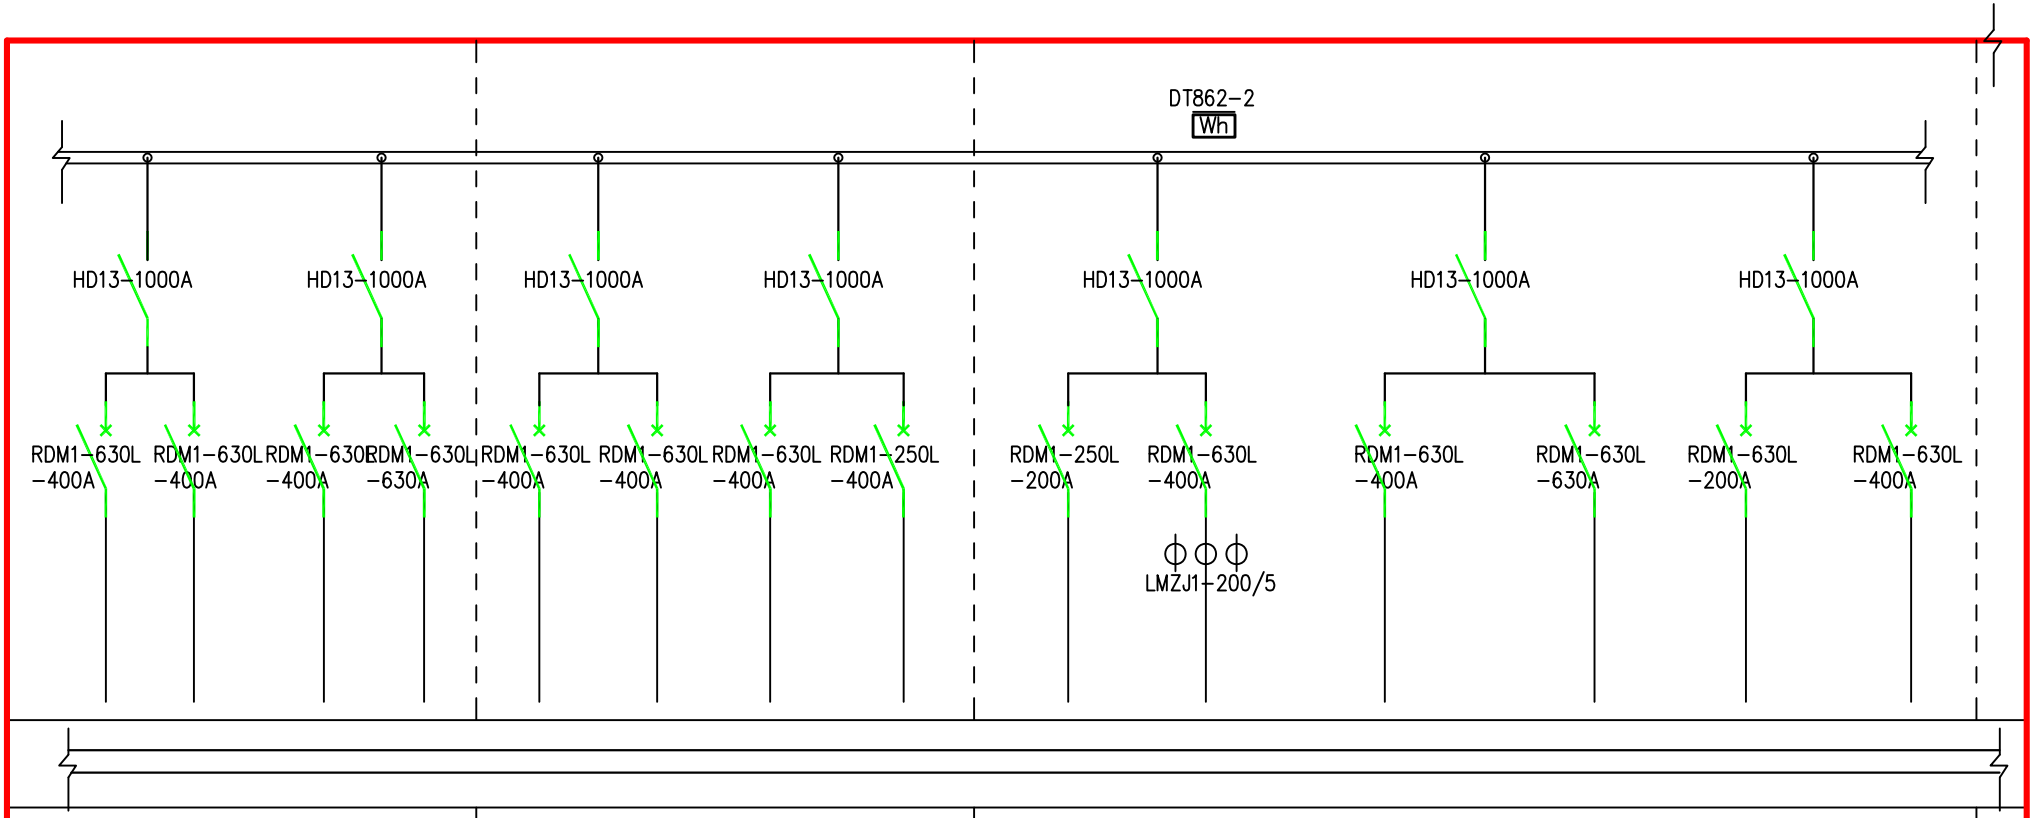


04				05				06					
4GGD				5GGD				6GGD（屏前后均布）					
800*2200*800				800*2200*800				800*2200*800					
1D	2D	3D	4D	1D	2D	3D	4D	1D	2D	3D	4D	5D	6D
脱硝空压机电源	脱硝1#电源	备用	脱销2#电源	973配电室联络	2、3窑补风机电源	镉熔炼炉电源	1#窑现场屏电源20-4	备用	硫酸行车电源	镉熔炼炉电源	罗茨风机电源	电一厢压联络线	备用
200	200	200	200	300	90	200	100		70	200	90	300	

配电系统图

四川宏达股份有色金属分公司			配电系统图 配电屏排列图	氧化锌1#窑配电室升级改造
审 定				建 厂 地 址
审 核				设 计 阶 段
校 核				
设 计				电施-02
制 图				