



西藏自治区

建筑勘察设计院

THE ARCHITECTURAL DESIGN INSTITUTE OF TIBET

NO. 1031000 30-32 STREET OF LHASA

注册证书号: A154000140




广州捷时建筑设计研究院有限公司

GUANGZHOU TIESHI ARCHITECTURAL DESIGN RESEARCH INSTITUTE CO., LTD.

注册证书号: A154000140

注册证书号: A154000140

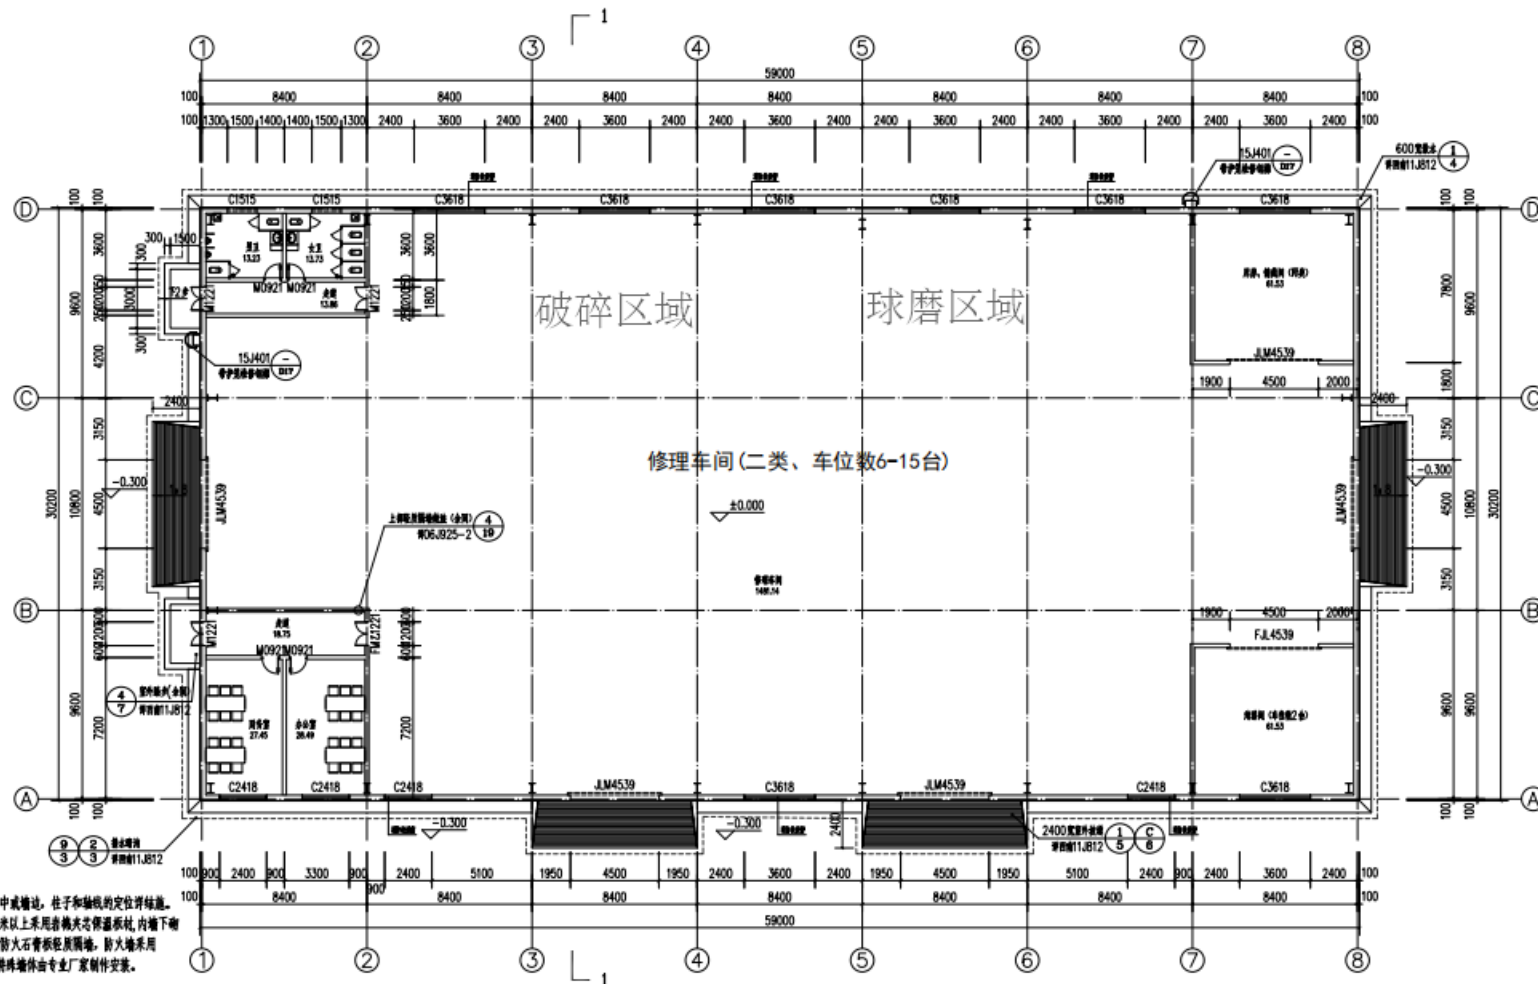

说明:

1. 图中所注定位点均为轴线交点, 无轴线的墙体定位为墙中或墙边, 柱子和轴线的定位详标准。
2. 本项目外墙下砌1.5米300厚实心混凝土砌块, 1.5米以上采用岩棉夹芯保温板, 内墙下砌1.5米200厚空心混凝土砌块, 1.5米以上采用轻钢龙骨防火石膏板轻钢龙骨, 防火墙采用300厚实心混凝土砌块, 门框等特制标注外均为100, 特殊墙体由专业厂家制作安装。
3. 所有梁、柱、的尺寸及定位详标准。
4. 通风管位置及尺寸详标准, 配合水暖施工。
5. 配电柜具体位置及尺寸, 配电房电缆沟的尺寸及定位详标准, 配合水暖施工。
6. 所有顶棚洞口堵头花施工, 当完成设备安装后将空腔封堵, 并保证完成面的平整。
7. 窗台高小900加设防护栏杆, 室外踏步标高为+0.015。
8. 设备用房门框均做C15混凝土浇筑150高浇筑。
9. 所有砌柱均做40厚涂塑彩钢夹芯板, 彩钢夹芯板20厚涂塑彩钢夹芯板。

一层平面图 1:150

建筑总面积1781.80m²

建筑总面积1781.80m²