



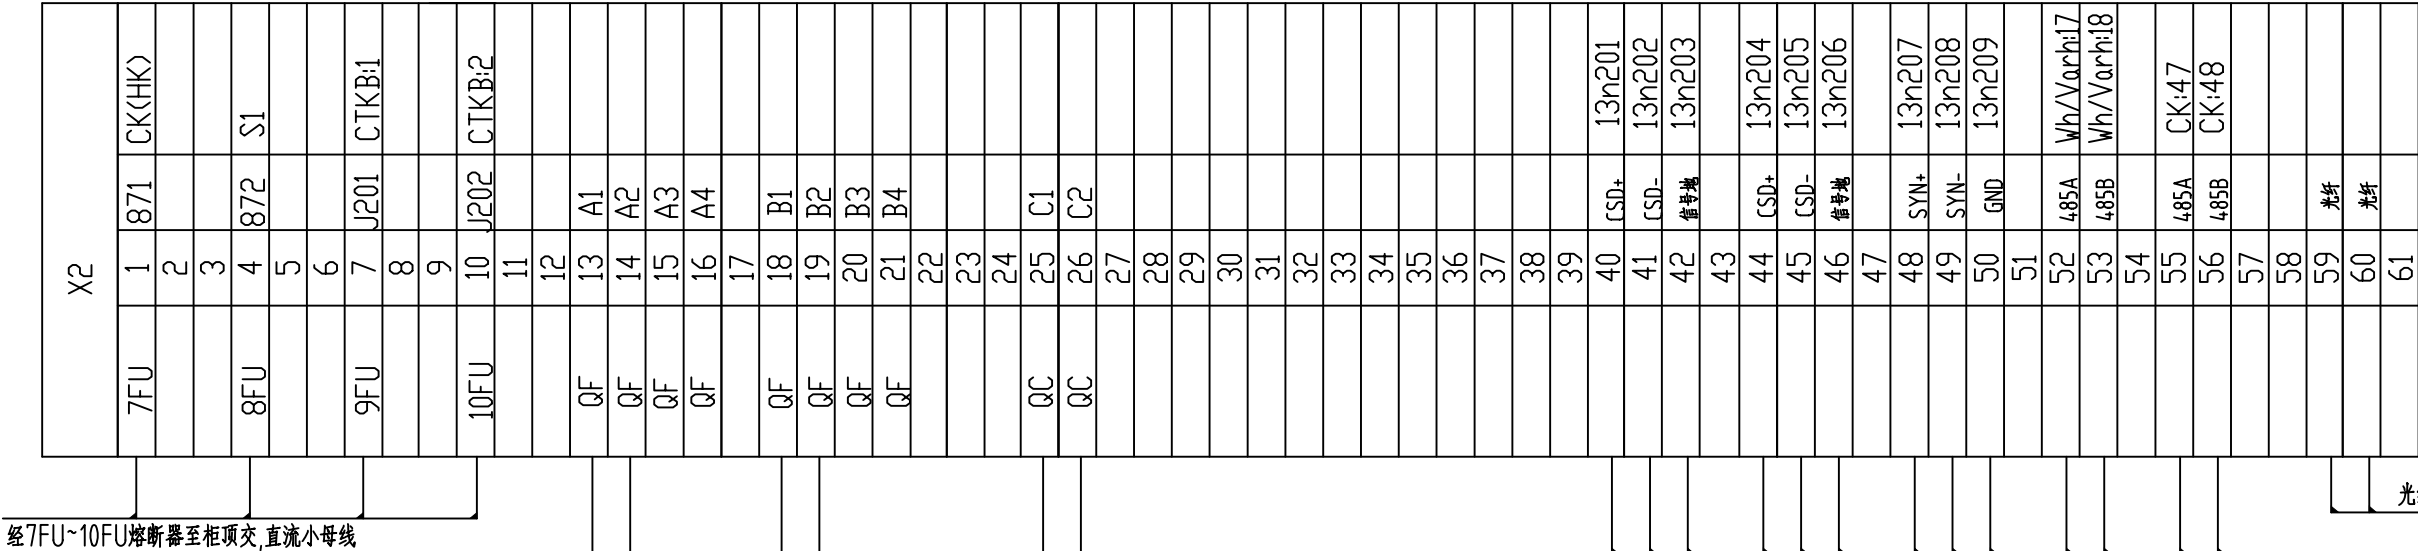

经7FU~10FU熔断器至柜顶交,直流小母线

至系统联络柜
至35kV站内通讯网
1AH-121B3 3x4(1) 至系统联络柜
AK01-101A2 5x1.5(1) 至35kV站电气I/O柜

经5FU~6FU熔断器至柜顶交流小母线

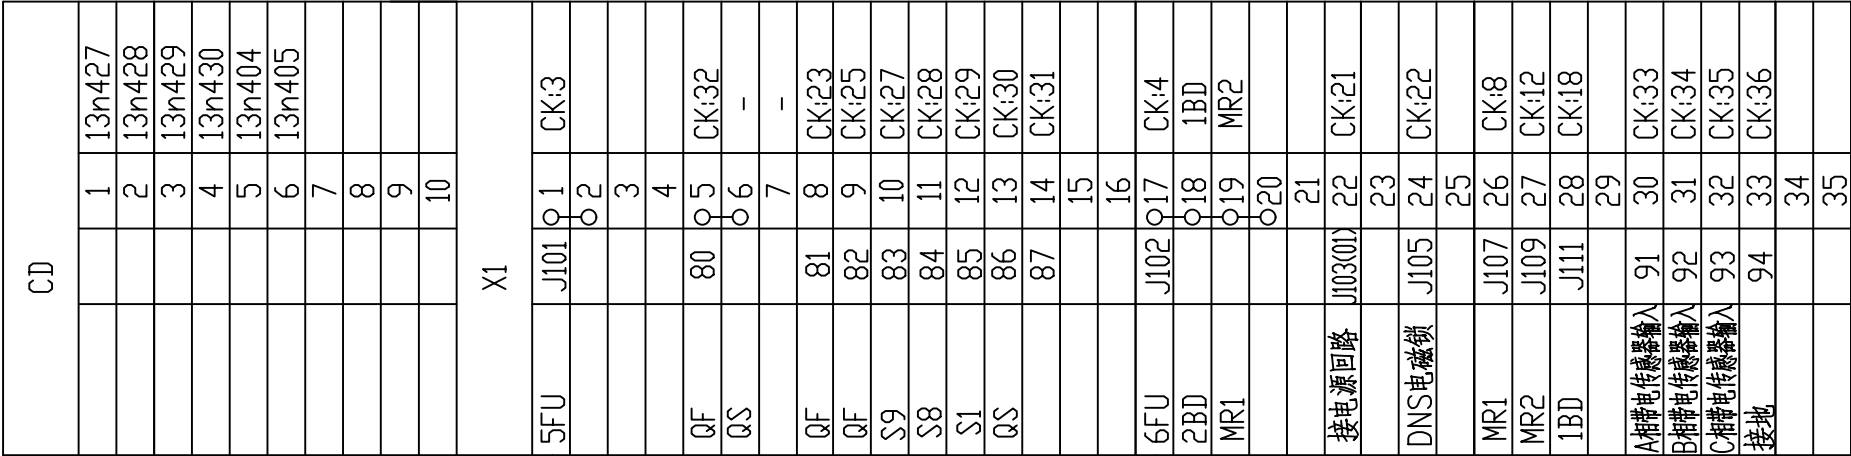

		严怡青	2026.08.18	张红梅	2026.08.19	郭冲会	2026.08.20		
版次	说明	设计	日期	校核	日期	审核	日期	审定	日期
REV.	DESCRIPTION	DES.	DATE	CHKD.	DATE	INSPD.	DATE	APPD.	DATE
本文件专有权属四川省化工设计院所有,未经四川省化工设计院书面许可不得复制或转让给第三方。 This document is the sole property of Sichuan Chemical Engineering Design Institute. It may not be reproduced or transferred to a third party without Sichuan Chemical Engineering Design Institute prior consent in writing.									

四川省化工设计院 SICHUAN CHEMICAL ENGINEERING DESIGN INSTITUTE					工程名称 PROJECT	四川宏达股份有限公司 120kt/a硫酸装置设备更新及配套余热发电项目		
图名 TITLE 系统联络线电源柜保护测控单元原理接线图					设计项目 ITEM	电气		
					设计阶段 STAGE	施工图		
					图 号 DWG.NO.	CH202516—4106		
专 业 DISP.	电气	专业负责人 DISP. SUPERVISOR		比 例 SCALE	/	第 6 SHEET	张 共 6 OF	张