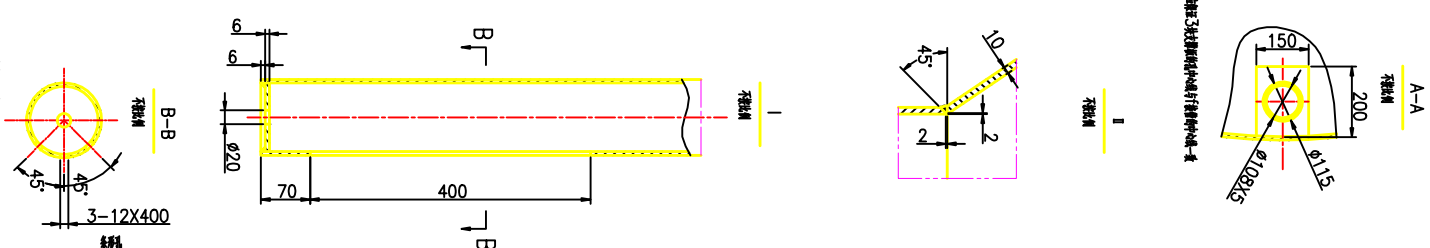
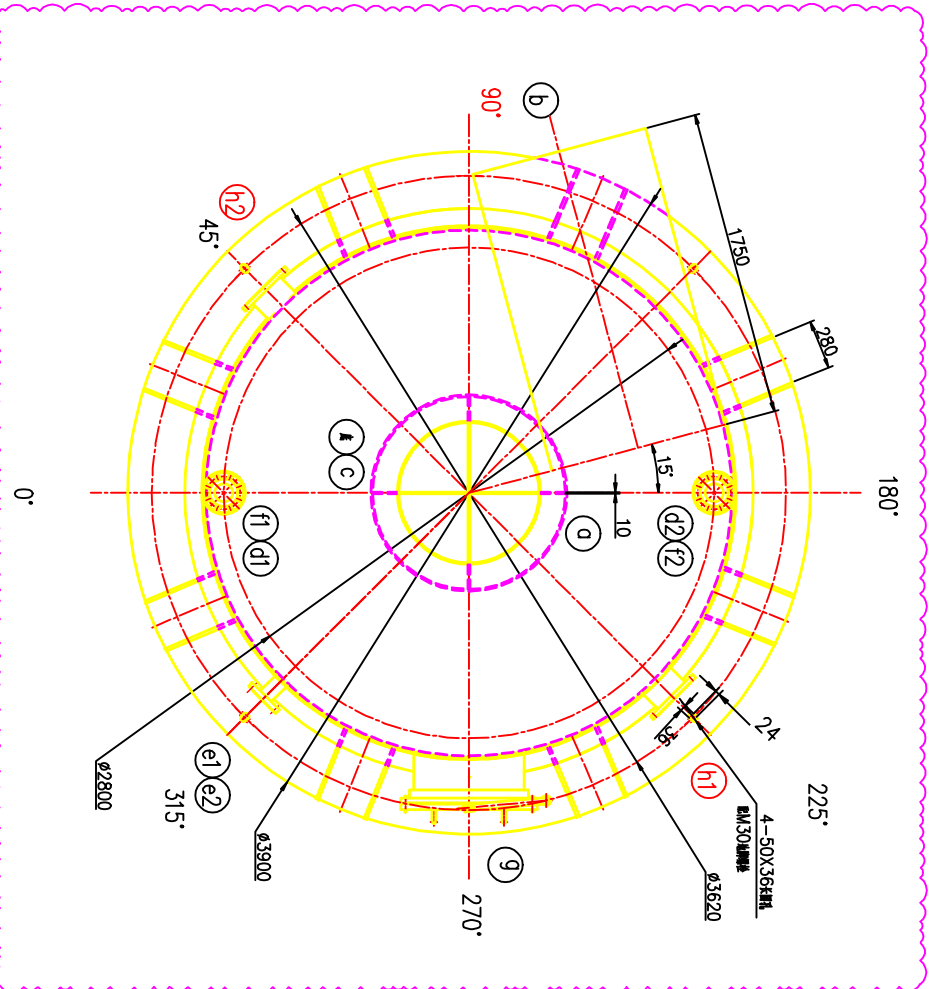
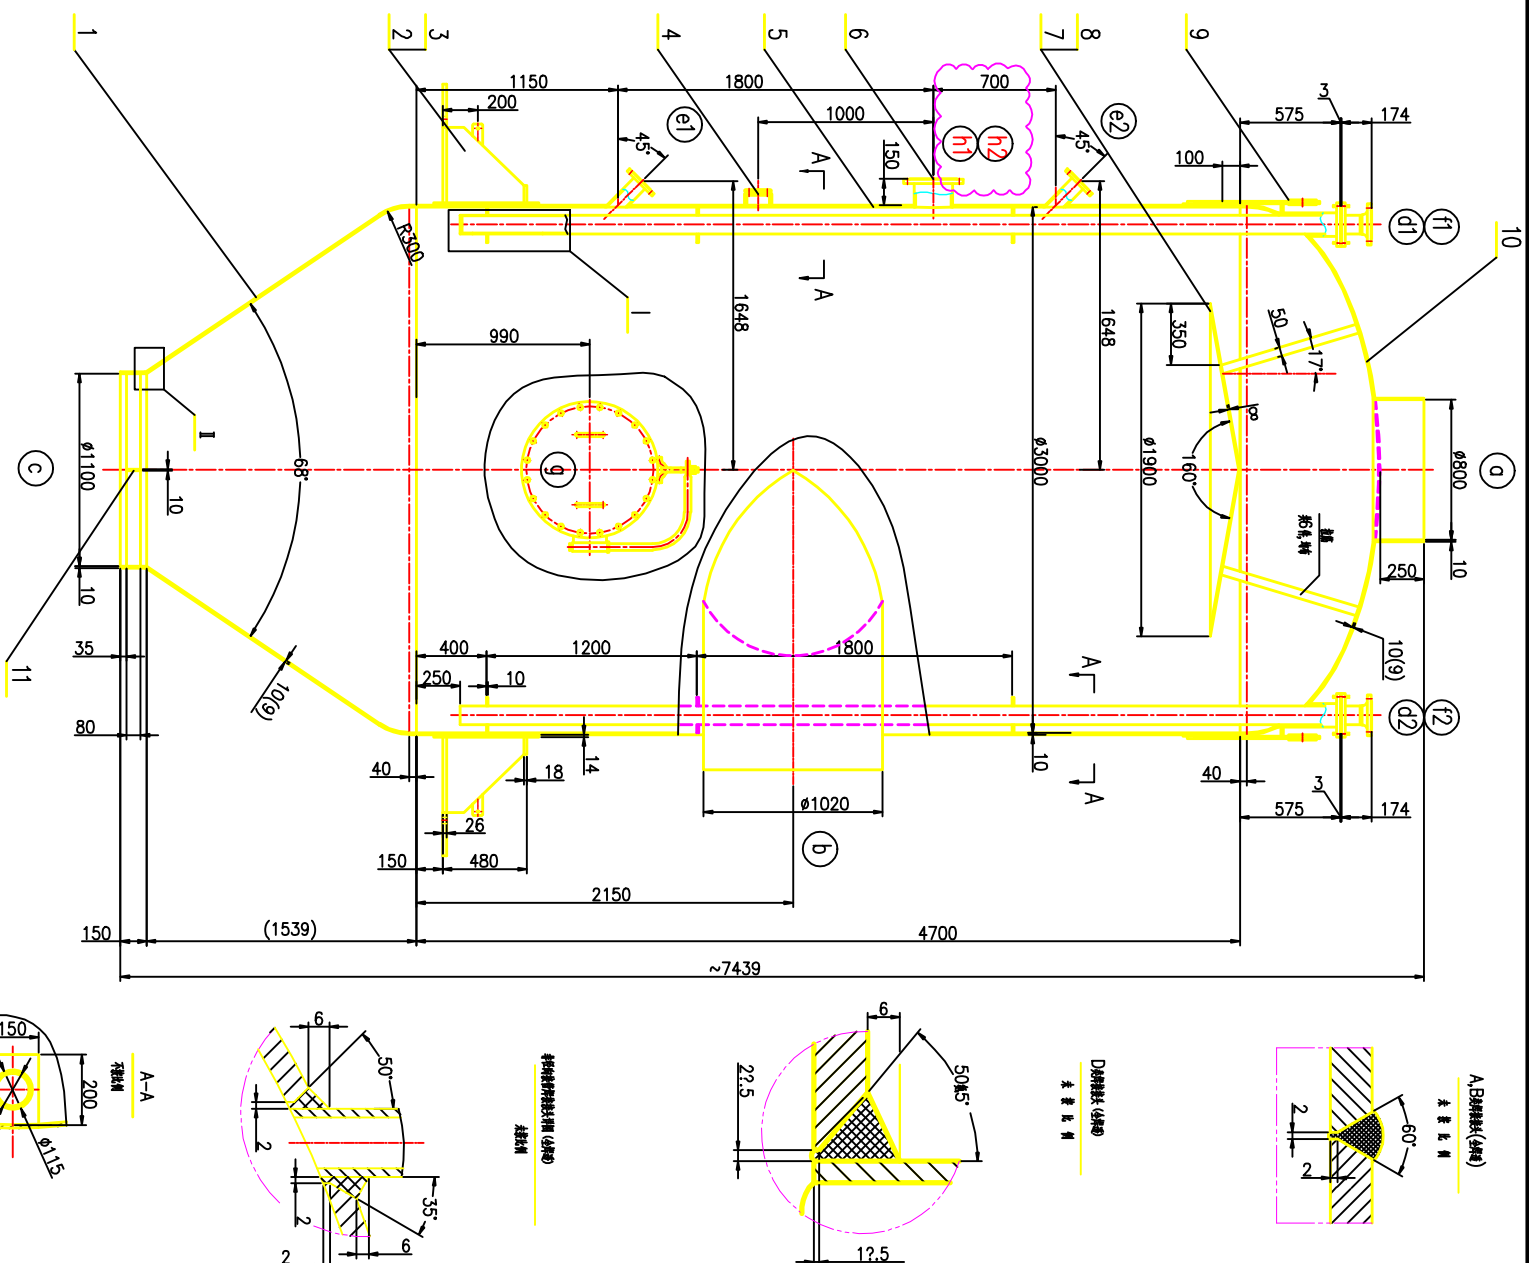


00	STRL		00	FIRE	
01	ARCH		01	ELET	
02	HV.		02	A.C.	
03	V.D.		03	POL.	

[illegible]

管 口 表									
管 号	材料	规格	管 长	管径	管口形式	管口材料	管口规格	管口形式	管口材料

[illegible]