柜体型号	GGD											
柜体编号	AA04											
主母线规格 TMY-3×(80×8)												
0.4kV Ⅰ段一次系统图	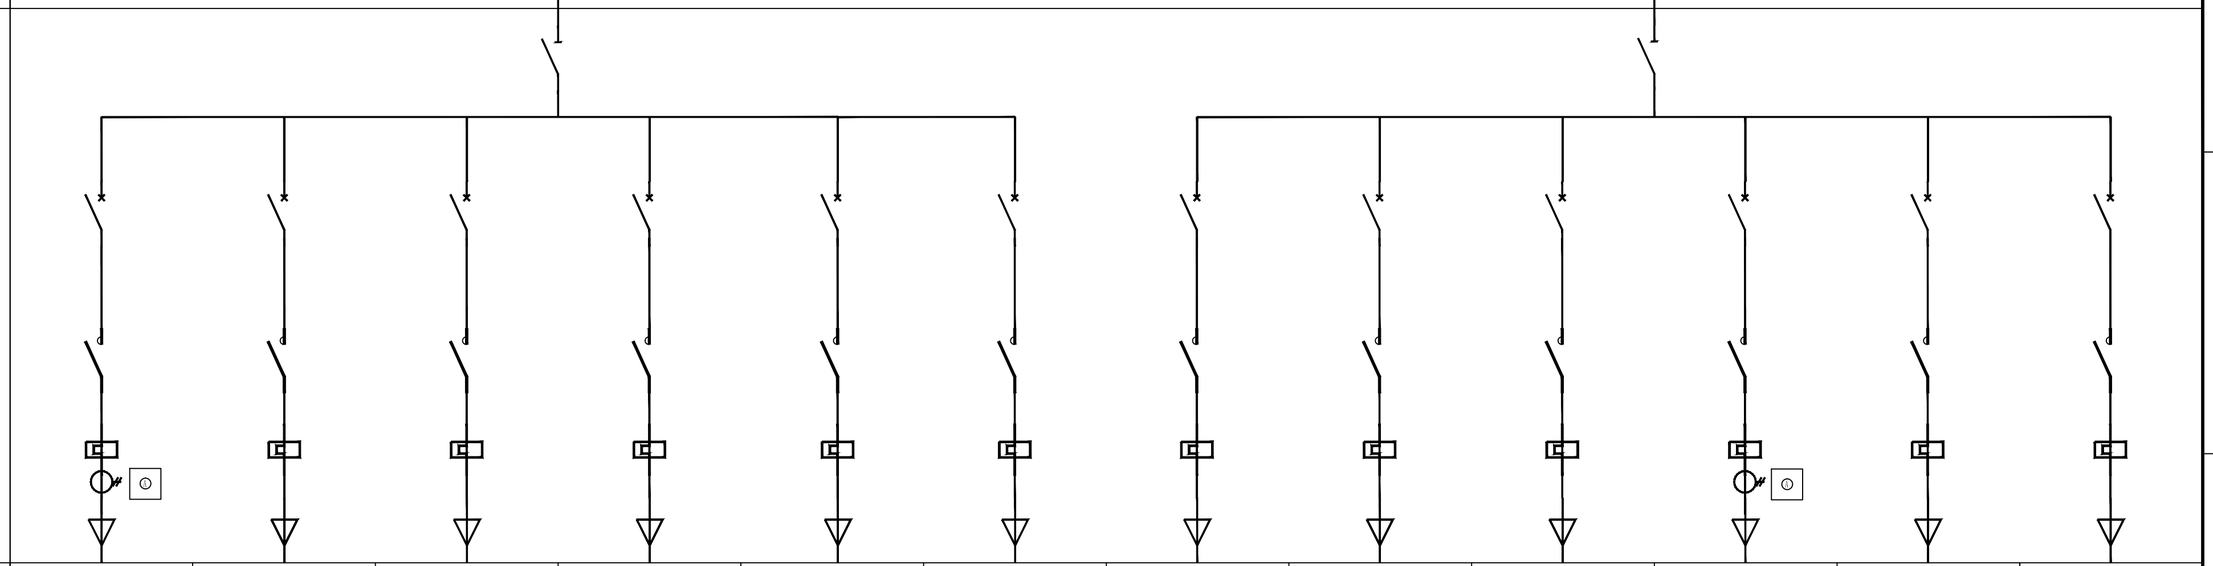											
N母线型号 TMY-60×6												
PE母线型号 TMY-60×6												
主要电器元件 刀开关	GL-400A						GL-400A					
回路编号	1	2	3	4	5	6	7	8	9	10	11	12
断路器 规格型号	MCCB (125A Icu/Ics≥50kA)	MCCB (100A Icu/Ics≥50kA)	MCCB (100A Icu/Ics≥50kA)	MCCB (100A Icu/Ics≥50kA)	MCCB (100A Icu/Ics≥50kA)	MCCB (100A Icu/Ics≥50kA)	MCCB (100A Icu/Ics≥50kA)	MCCB (100A Icu/Ics≥50kA)	MCCB (100A Icu/Ics≥50kA)	MCCB (125A Icu/Ics≥50kA)	MCCB (100A Icu/Ics≥50kA)	MCCB (100A Icu/Ics≥50kA)
断路器 整定电流(A)/脱扣器类型	125/32002	80/32002	80/32002	40/32002	40/32002	40/32002	40/32002	80/32002	40/32002	125/32002	40/32002	25/32002
交流接触器	CJ20-160	CJ20-100	CJ20-100	CJ20-63	CJ20-63	CJ20-63	CJ20-63	CJ20-100	CJ20-63	CJ20-160	CJ20-63	CJ20-32
热继电器/综合保护器	JR20-4W(74~98A)	JR20-4U(40~55A)	JR20-4U(40~55A)	JR20-2U(24~36A)	JR20-2U(24~36A)	JR20-2U(24~36A)	JR20-2U(24~36A)	JR20-4U(40~55A)	JR20-2U(24~36A)	JR20-4W(74~98A)	JR20-2U(24~36A)	JR20-3T(17~25A)
软启动器												
电流互感器	150/5									150/5		
计量仪表	多功能仪表									多功能仪表		
一次电缆型号规格(ZR-YJV-0.6/1kV)	3x35+1x16mm²	4x16mm²	4x16mm²	4x10mm²	4x6mm²	4x6mm²	4x6mm²	4x16mm²	4x6mm²	3x35+1x16mm		5x6mm²
设备名称	卧式双轴搅拌机A电机	1#带式输送机	2#带式输送机	3#带式输送机	4#带式输送机	5#带式输送机A	5#带式输送机B	6#带式输送机	7#带式输送机	卧式双轴搅拌机B电机	备用	3#螺旋输送机
设备位号	M0102A	L0101	L0102	L0103	L0104	L0105A	L0105B	L0106	L0107	M0102B		W0105
设备容量(kW)	37	22	22	15	15	15	15	22	15	37		5.5
计算电流(A)	70	42	42	28	28	28	28	42	28	70		10
现场操作柱型号(防腐、防水、防尘)	A2D2K1B1L	A2D2K1L	A2D2K1L	A2D2K1L	A2D2K1L	A2D2K1L	A2D2K1L	A2D2K1L	A2D2K1L	A2D2K1B1L		
柜体尺寸(宽X深X高)	1000x800x2200											
备注												

注:本系统图中元器件与原有品牌、型号保持一致。

版次 REV.	说明 DESCRIPTION	日期 DATE	设计 DESIGN	校核 CHECK	审核 REVIEW	标准化 STANDARDIZE	审定/批准 APPROVE	项目经理 P.M.
						/	/	/

注:本文件版权归AOFU所有,除非得到AOFU书面授权,否则本文件的任何内容均不得复制或披露给其他个人和国体或用于其他目的。
THIS DOCUMENT IS THE PROPERTY OF AOFU. NO PART OF THIS DOCUMENT SHALL BE REPRODUCED OR DISCLOSED TO OTHERS OR USED FOR ANY PURPOSE WHAT SOEVER EXCEPT WITH THE PRIOR WRITTEN PERMISSION OF AOFU SCIENCE TECHNOLOGY CO., LTD.

资质等级:甲级 GRADE OF QUALIFICATION: CLASS A

证书编号: A111001385 CERTIFICATE NO.: A111001385

奥福科技有限公司
(原北京蓝图工程设计有限公司)

用户 CLIENT	四川蜀创绿基新材料有限公司
工程名称 PROJECT	磷石膏无害化处理(含水泥缓凝剂)生产装置项目
单项名称 UNIT	磷石膏无害化处理(含水泥缓凝剂)生产装置
设计阶段 STAGE	施工图
图号 DWG NO.	261017-DD-0000-90-04

低压配电系统图3

比例 SCALE	\	专业 SPECIAL	电气	第 3 页 共 6 页 SHEET OF

专业 SPE.	签字 SIG.	日期 DAT.

A2 420×594