


2井袋收尘布置条件图

1井袋收尘布置条件图

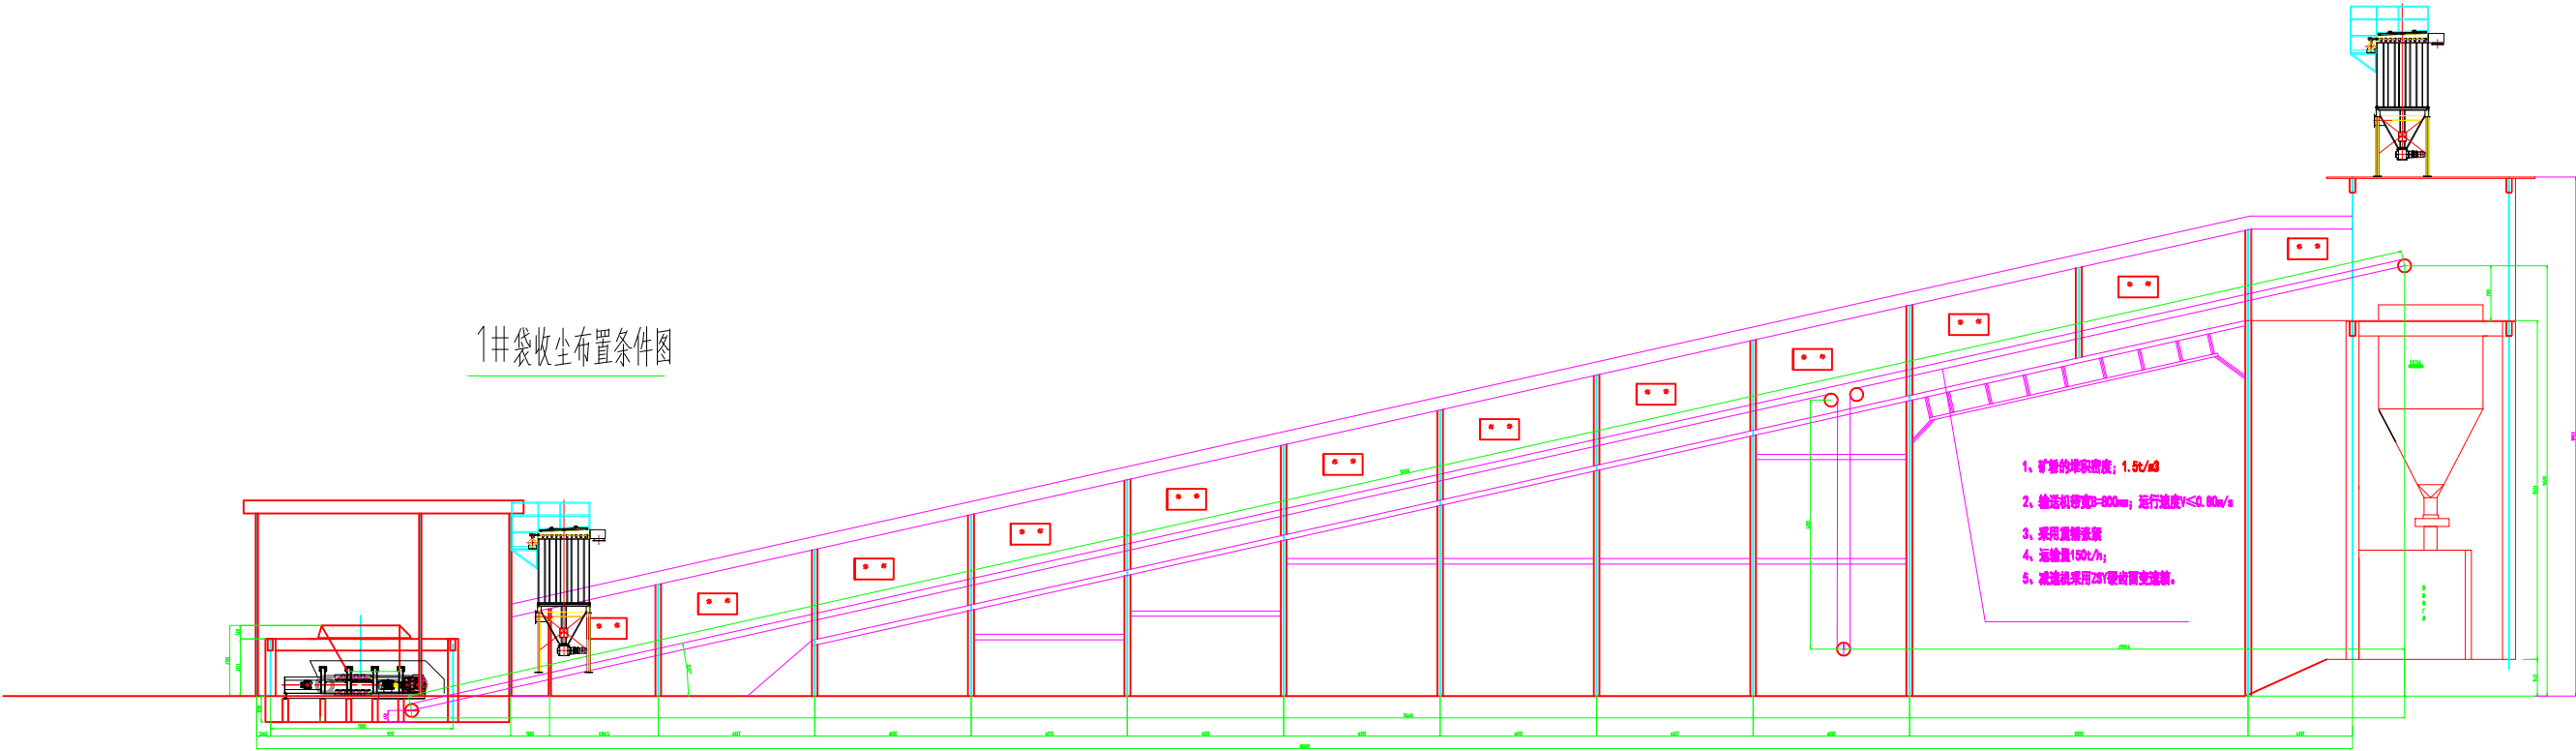

现场布置条件图