
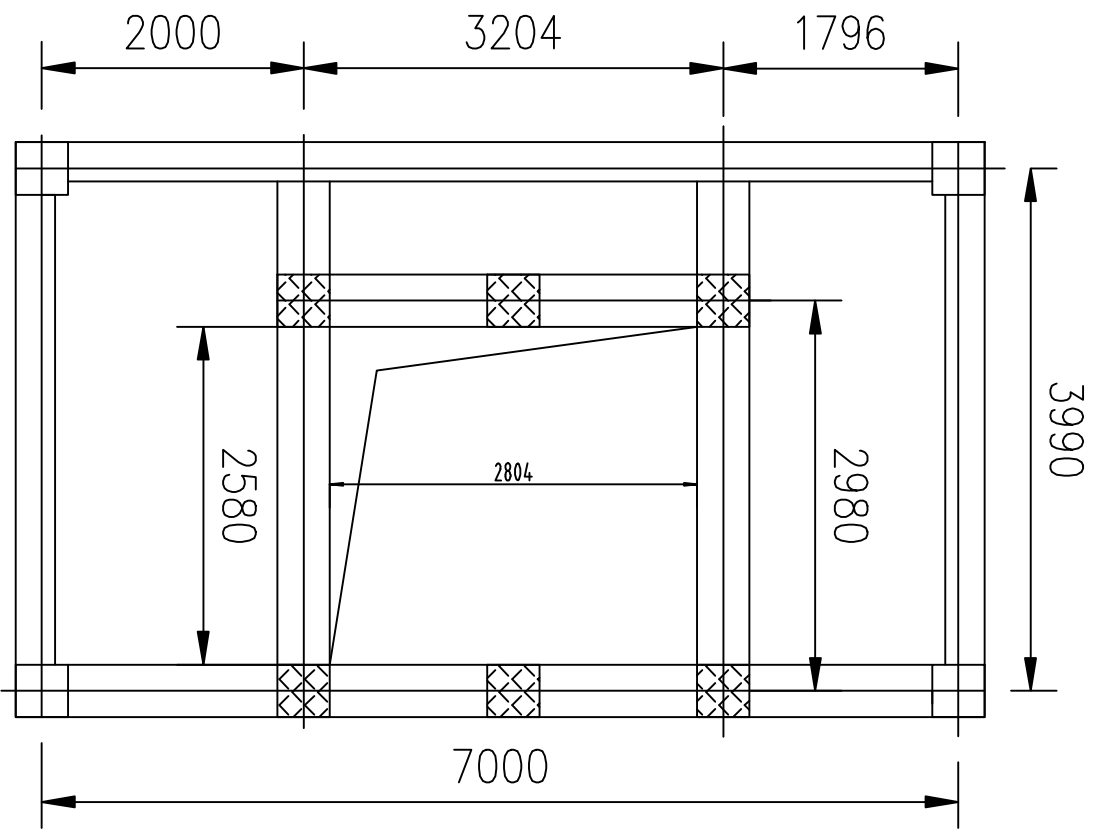
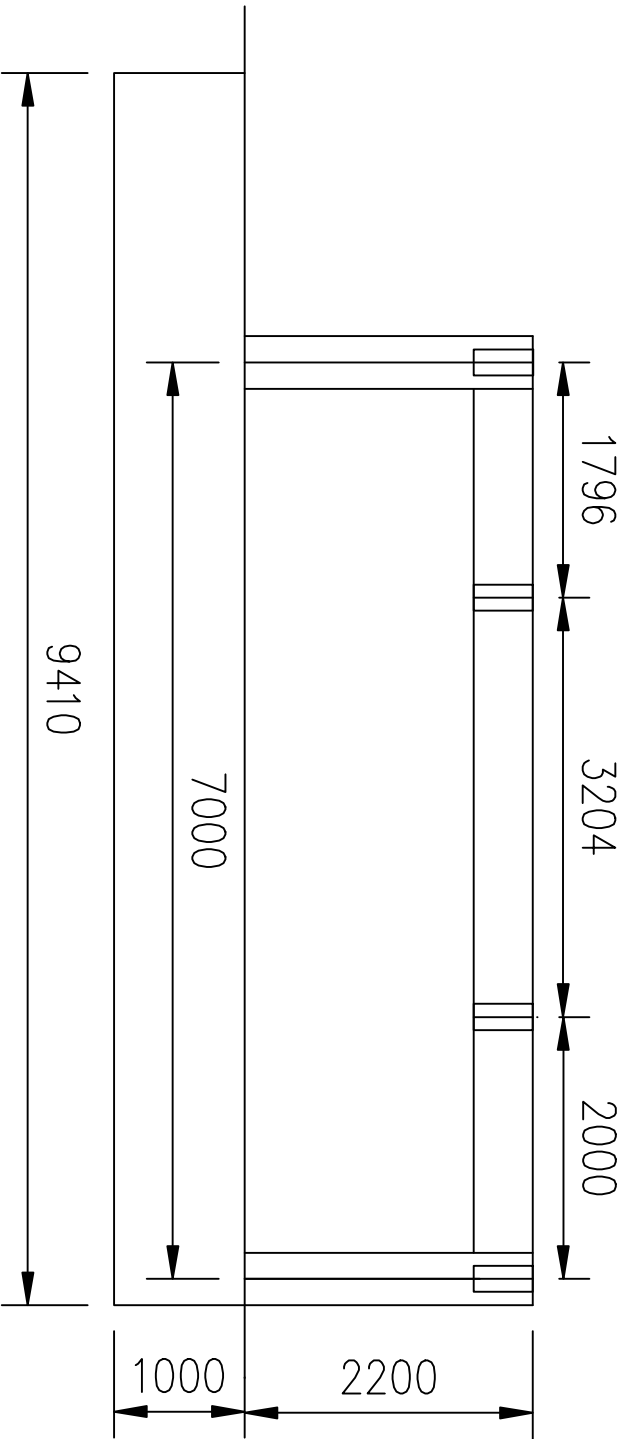


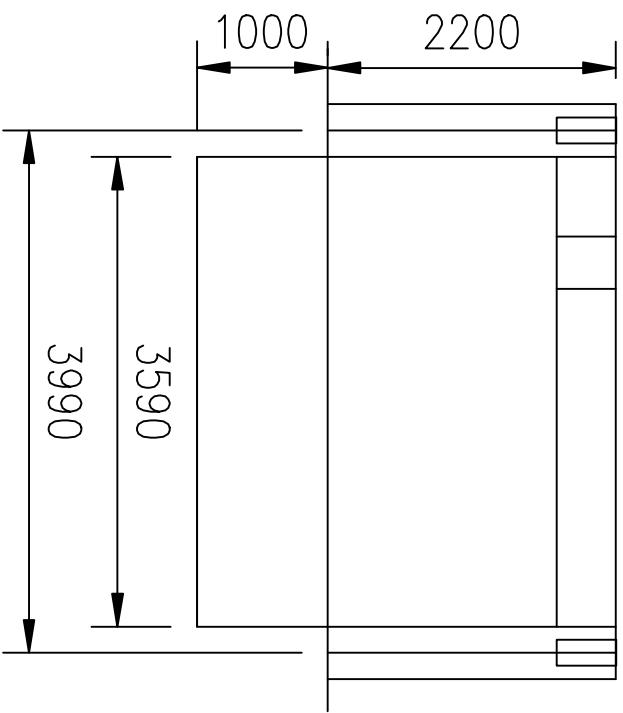

矿斗支撑土建平台条件图