


斜管沉淀池撬装单体图

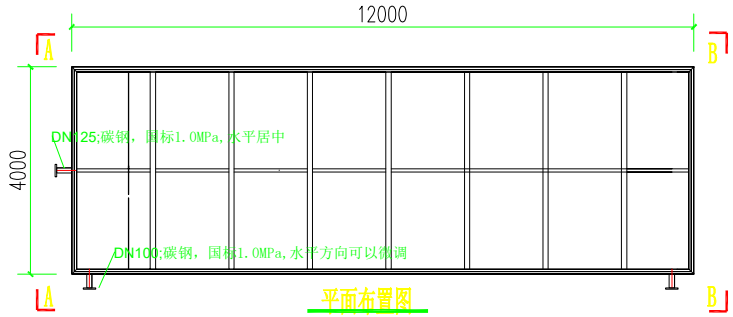

平面布置图

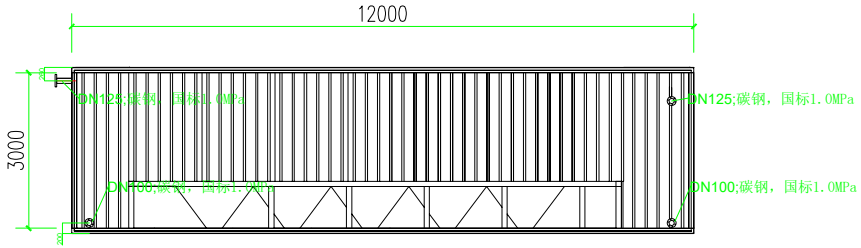

A-B布置图

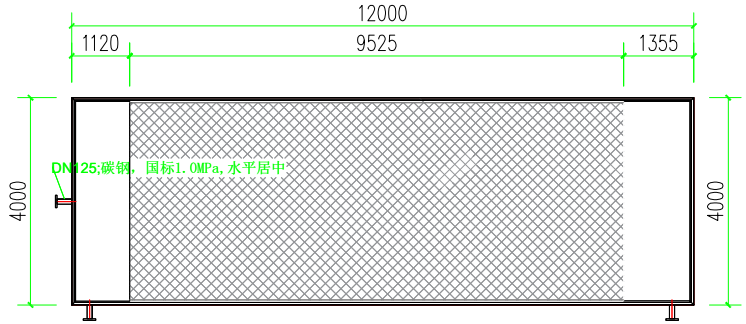

平面布置图-2

本文件专有权属四川省化工设计院所有，未经四川省化工设计院书面许可不得复制或转让给第三方.
This document is the sole property of Sichuan Chemical Engineering Design Institute. It may not be reproduced or transfered to a third party without Sichuan Chemical Engineering Design Institute prior consent in writing.

四川省化工设计院 SICHUAN CHEMICAL ENGINEERING DESIGN INSTITUTE

工程名称 PROJECT	四川宏达股份有限公司 初期雨水应急处理项目
设计项目 ITEM	雨水处理
设计阶段 STAGE	施 工 图
图 号 DWG. NO.	CH202612-3101-01

图名 TITLE

斜管沉淀池

版次 REV.	说 明 DESCRIPTION	设 计 DESD.	日 期 DATE	校 核 CHKD.	日 期 DATE	审 核 EXMD.	日 期 DATE	批 准 APPD.	日 期 DATE
1.0									

专 业 DISP. 设备　专业负责人 RESPONSIBLE　比 例 SCALE 1:50　第 1 张 共 1 张 SHEET 1 OF 1